

Märkused:

1. Teetöödel juhinduda Majandus- ja taristuministri 13.07.15 määrusest nr. 90 "Liikluskorralduse nõuded teetöödel" (RT I 15.07.15,5) toodud nõuetest ja põhimõtetest.

Lõunaliiklus OÜ

Turu 63, Tartu

Tel. 524 8400

lounaliiklus@gmail.com

Projekteeris:

I. Vähi

Tegevusloa

nr 1-0122

AJUTINE LIIKLUSKEEM


Asukoht: Otepää, Pühajärve

Projekti nimetus: Pühajärve jaanituli ja Retrobest

Liikluskorralduse eest vastutav isik:

Tanel Samm tel: 564 4954

Skeem kehtib: 22.-24.06.2018 ja 29.06.-01.07.2018

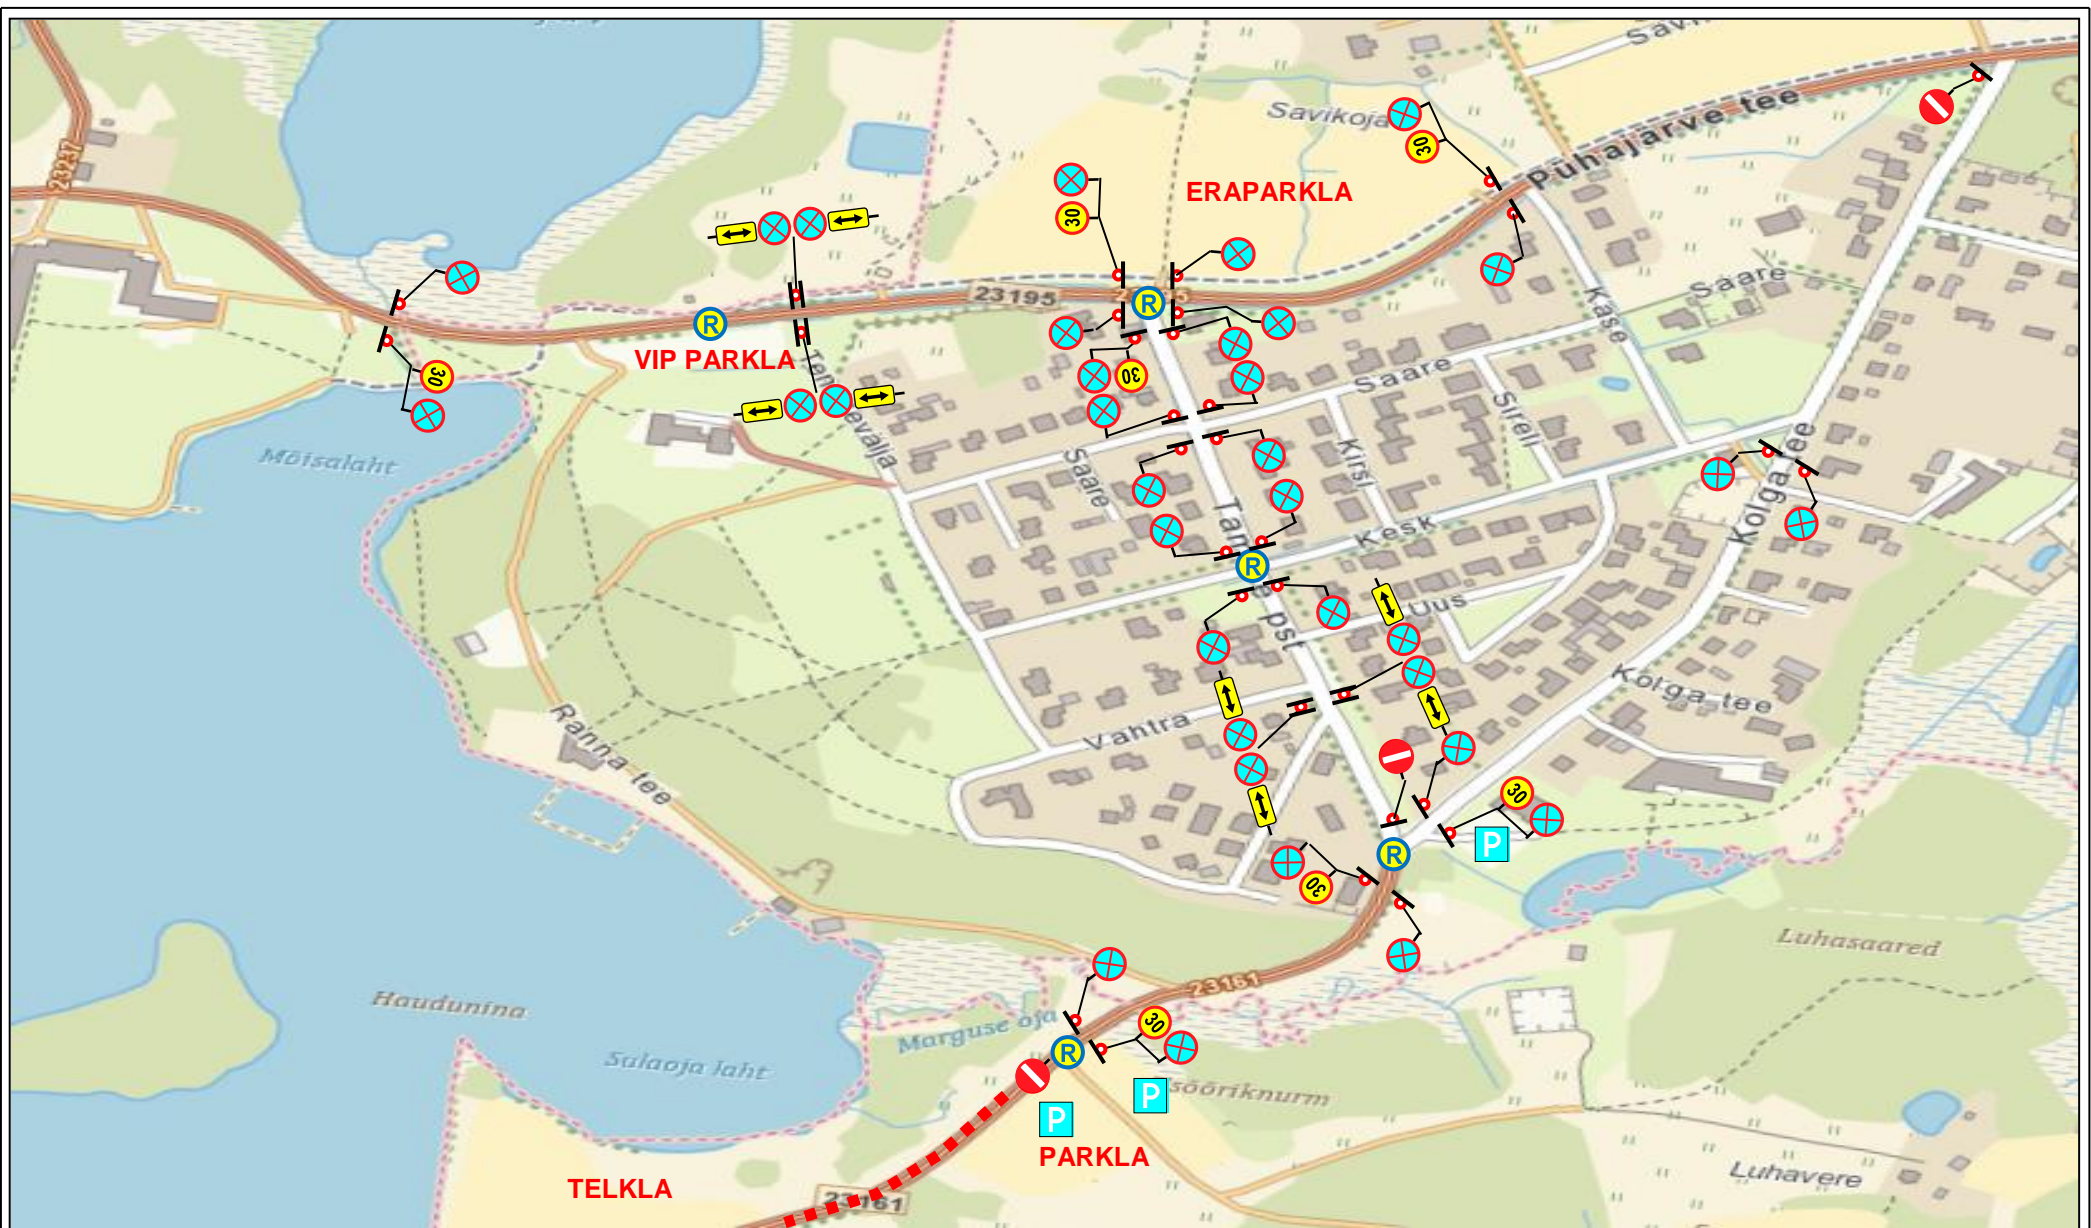

- Reguleerija
- Ajutine liiklusmärk

Lõunaliiklus OÜ
 Turu 63, Tartu
 Tel. 524 8400
lounaliiklus@gmail.com

Projekteeris:
 I. Vähi
 Tegevusloa
 nr 1-0122

AJUTINE LIIKLUSSKEEM

Asukoht: Otepää, Pühajärve

Projekti nimetus: Pühajärve jaanituli ja Retrobest

Liikluskorralduse eest vastutav isik:
 Tanel Samm tel: 564 4954

Skeem kehtib: 22.-24.06.2018 ja 29.06.-01.07.2018