


Kalda tn 34 Eramu eelprojekt

Otepää, Valgamaa

Sisukord	
ID	Nimi
KALDA34_EP_AA-0-01	Kaas-Sisekord
KALDA34_EP_AR-5-01	Esimene-korrus
KALDA34_EP_AR-5-02	Teine-korrus
KALDA34_EP_AR-5-03	kelder
KALDA34_EP_AR-6-01	Elamu-Vaated1
KALDA34_EP_AR-6-02	Elamu-Vaated2
KALDA34_EP_AR-6-03	Loiked
KALDA34_EP_AR-6-04	Loiked
KALDA34_EP_AR-7-01	Detailid
KALDA34_EP_AR-9-01	3D-1
KALDA34_EP_AR-9-02	3D-2
KALDA34_EP_AR-9-03	3D-3
KALDA34_EP_AS-4-01	Asukohaskeem
KALDA34_EP_AS-4-02	Asendiplaan
KALDA34_EP_AS-4-03	Telgede_moodud

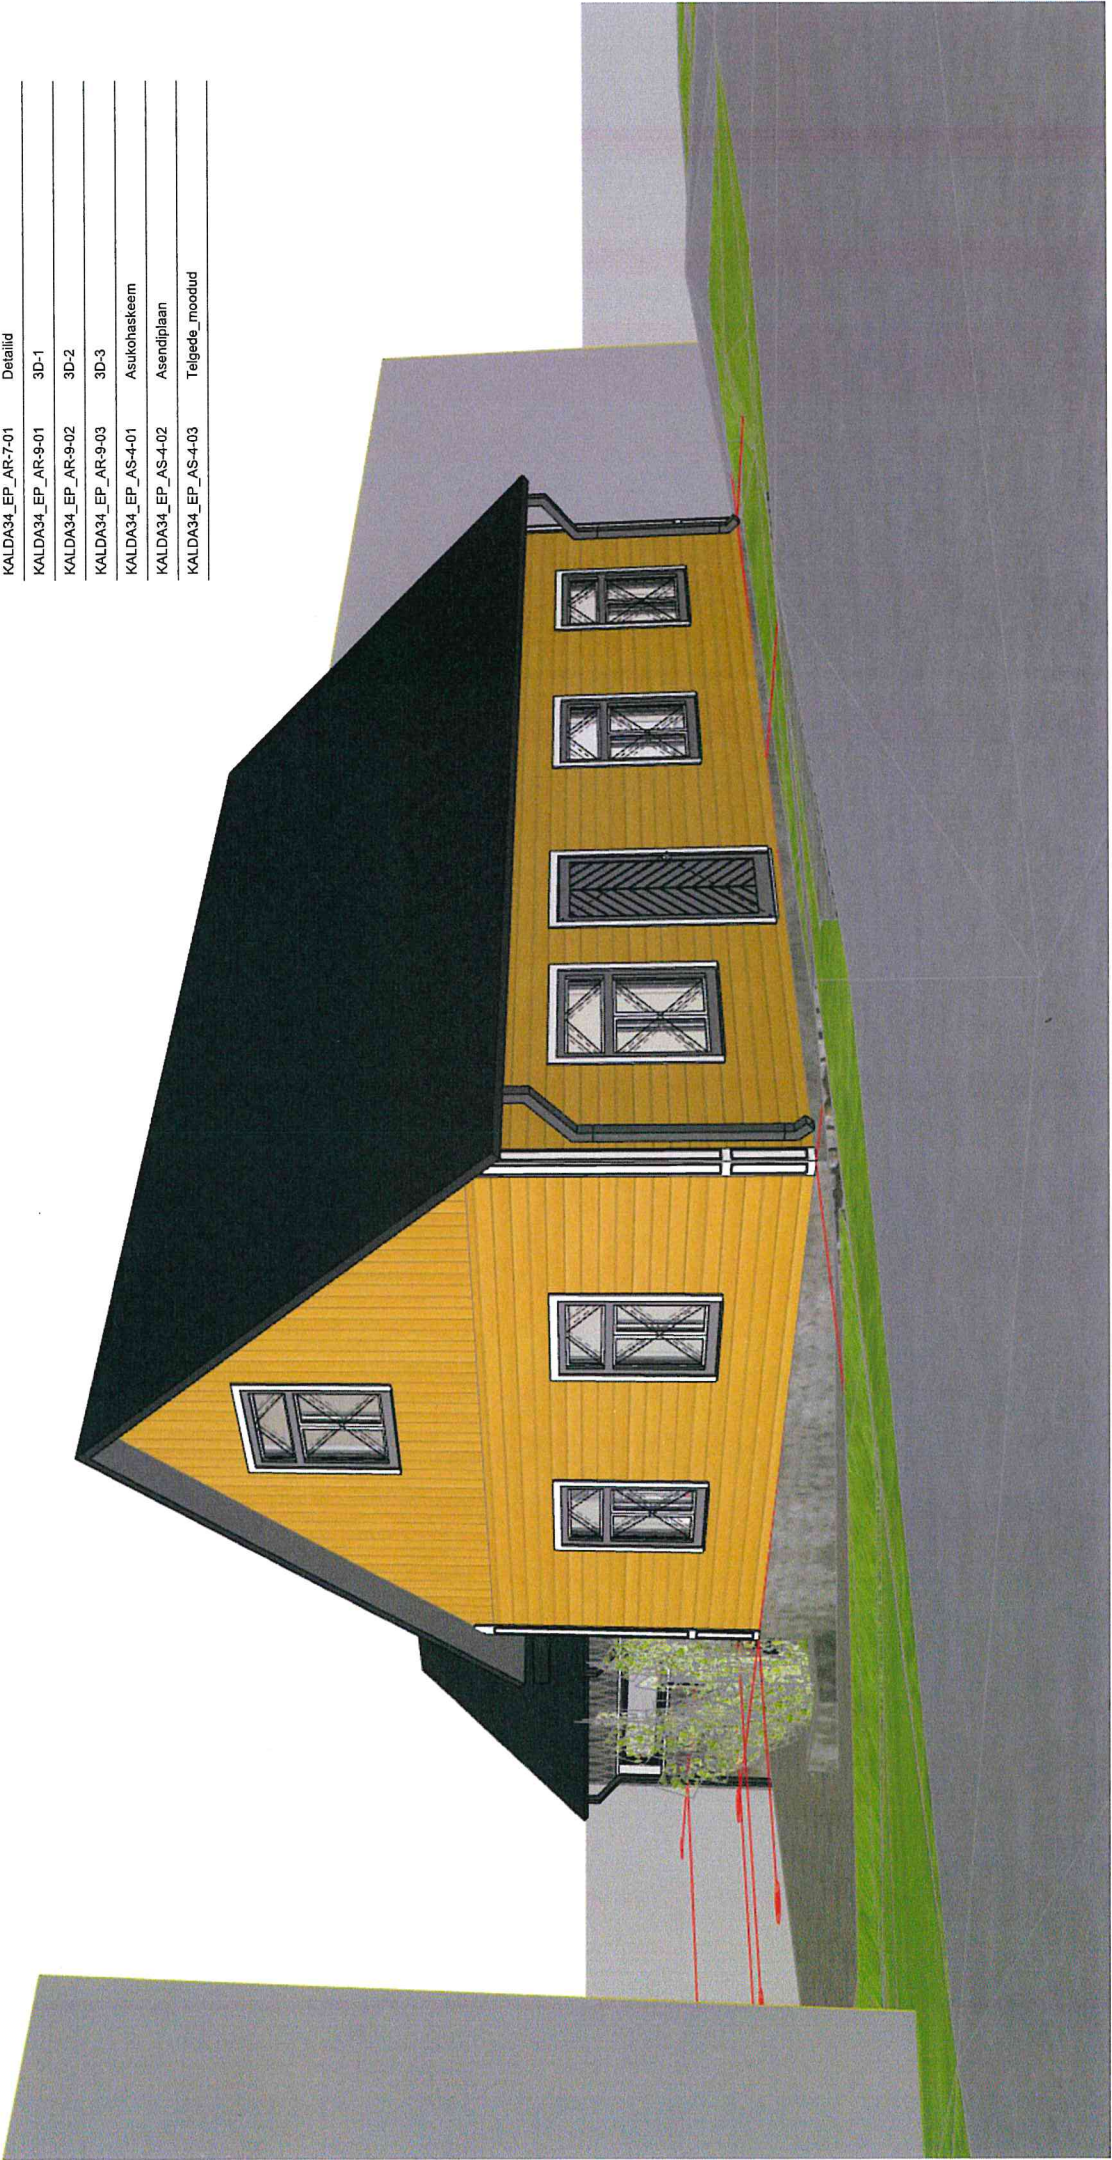



L-03

A

B

C

D

E

A

B

C

D

E

12 350

1

2

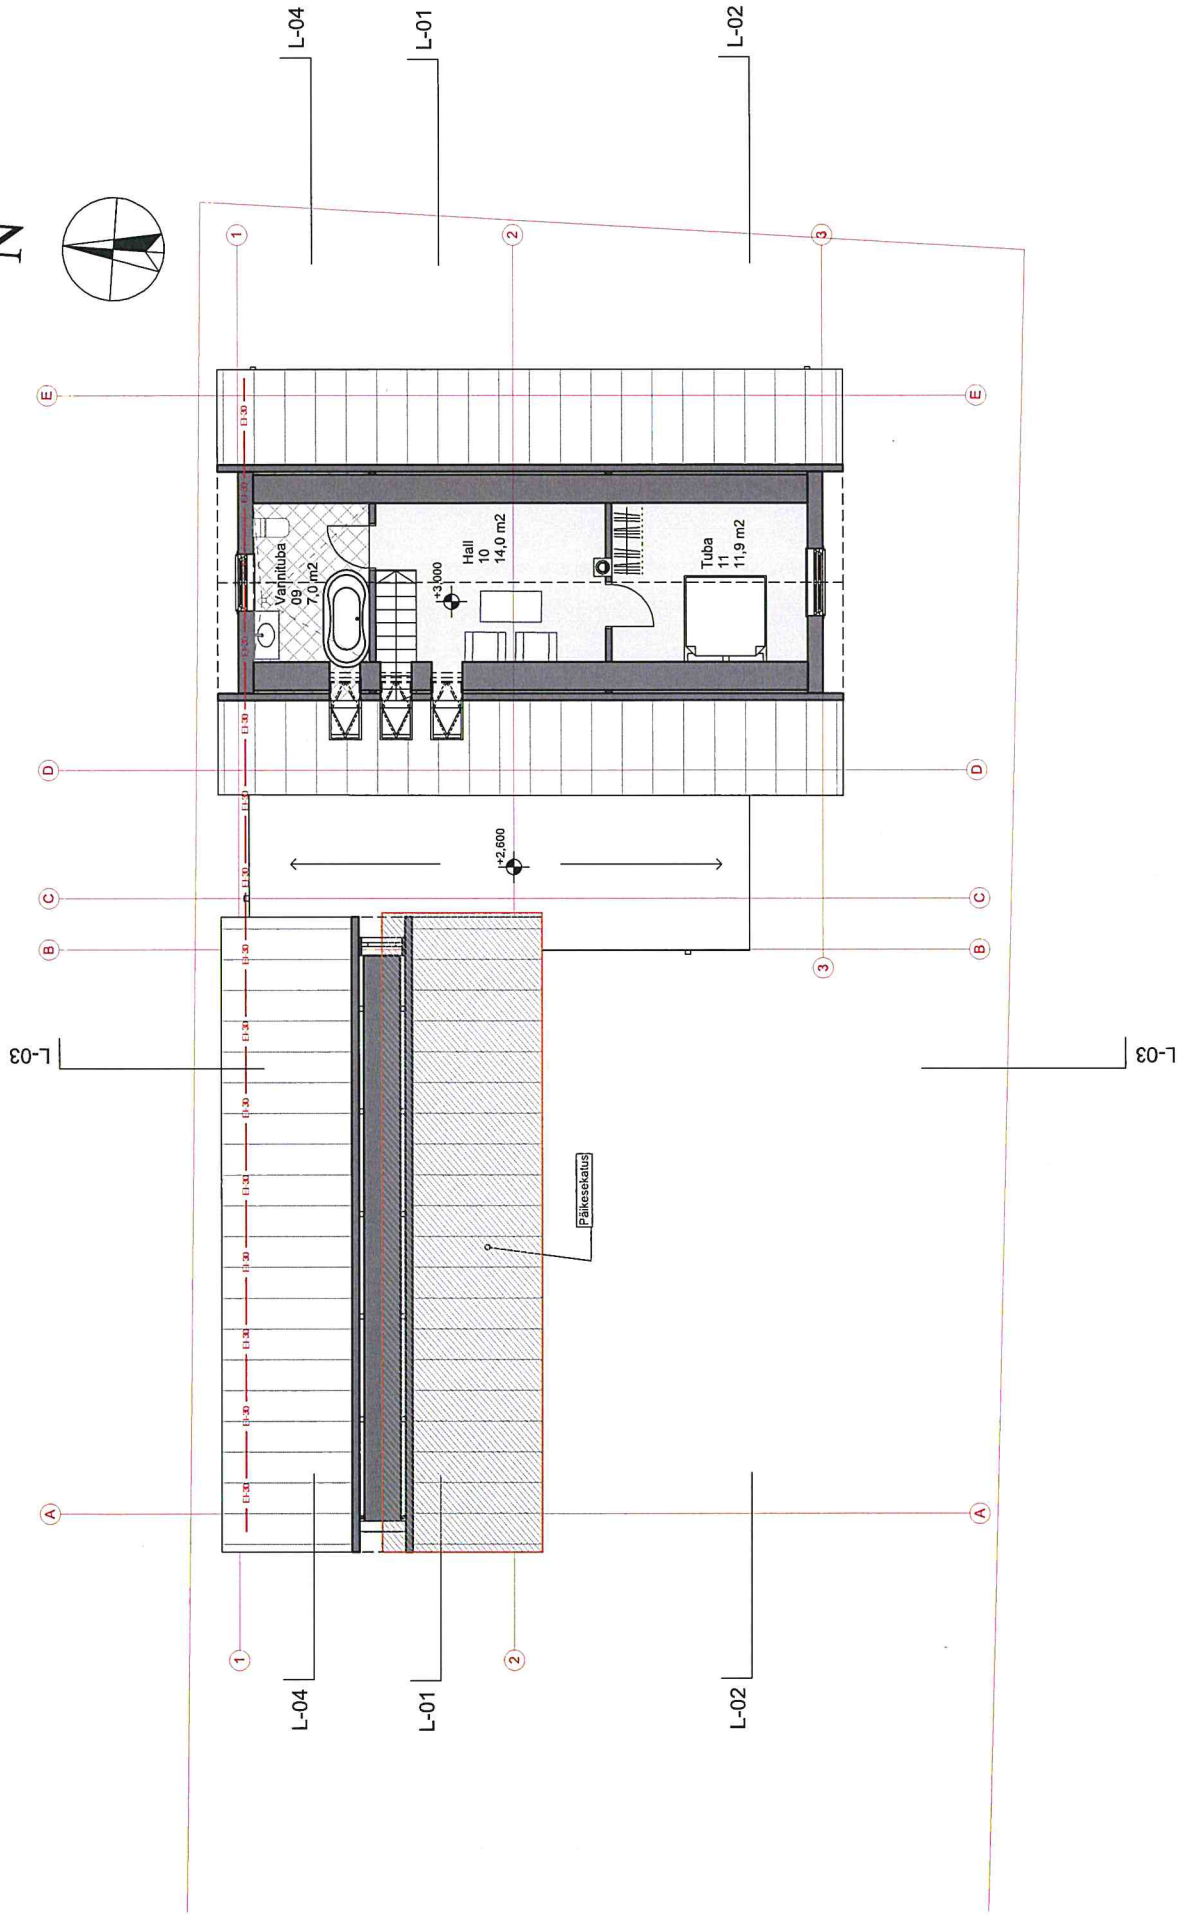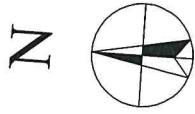



KÄESOLEV PROJEKT ON AUTORIKAITSE OBJEKT!

Töö: Kaida 34 ERAMU PROJEKT	Kuupäev: 04.05.2024
Address: Kaida 34, Otepää	M: 1:100
	Töö: 61023
Joonis: Teine-korrus	Joonis: KALDA34
Arhitekt: Oliver Alver, 5590 5803	EP AR-5-02
Tellijä: Tuuli Merimaa, 5074718	

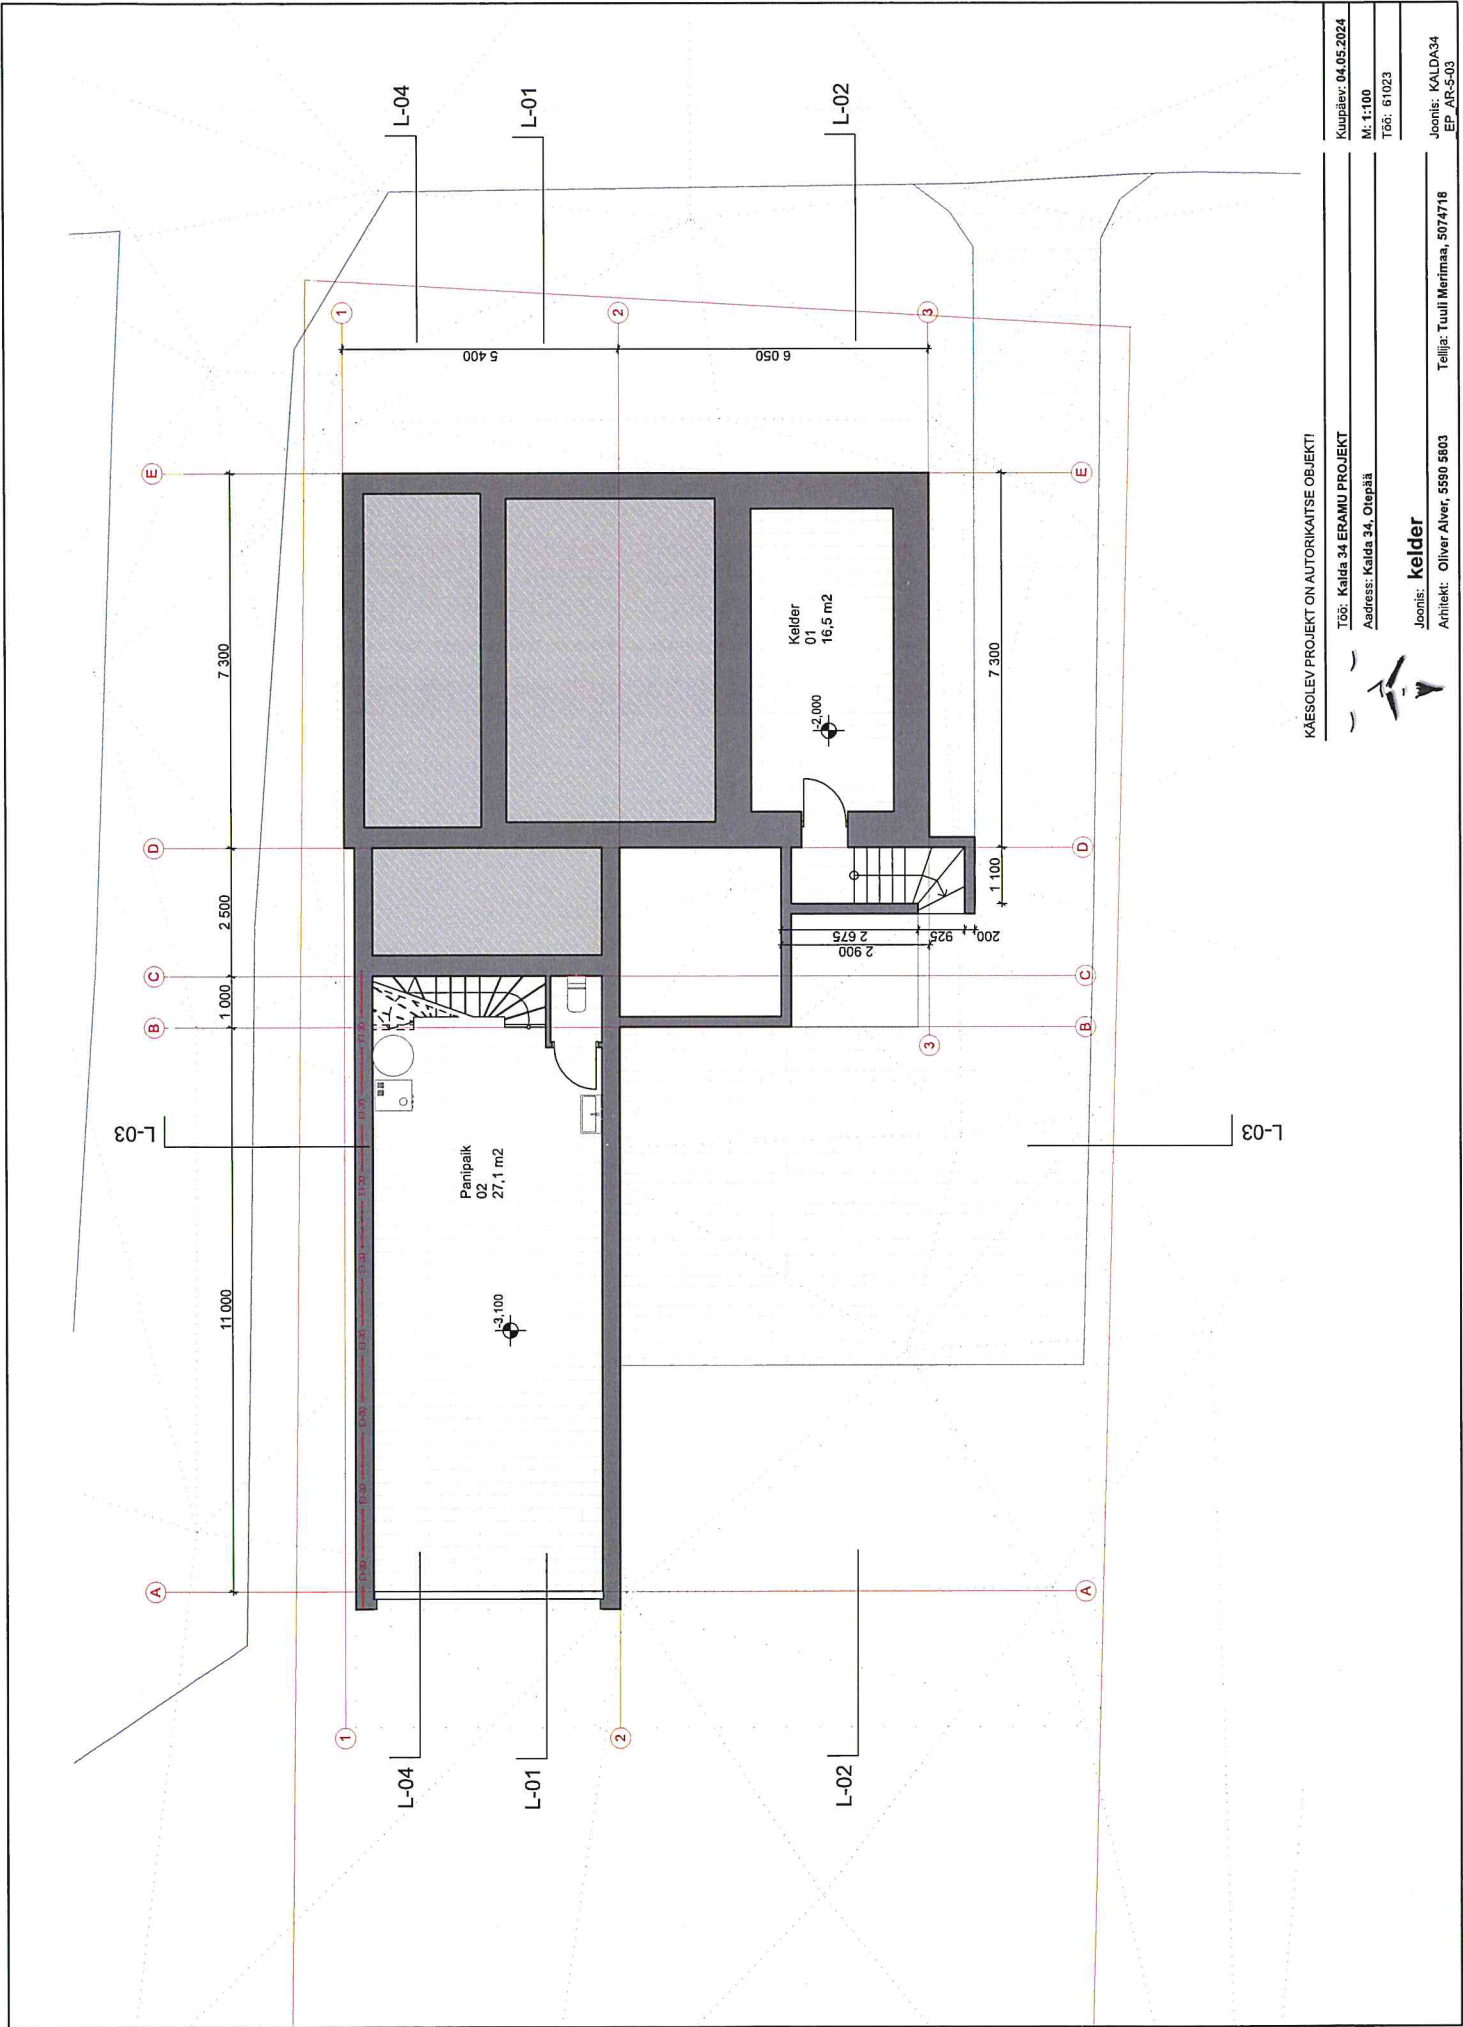



KÄESOLEV PROJEKT ON AUTORIKAITSE OBJEKT!

Töö: Kalda 34 ERAMU PROJEKT	Kuupäev: 04.05.2024
Address: Kalda 34, Otepää	M: 1:100
	Töö: 61023
Joonis: kelder	Joonis: KALDA34
Arhitekt: Oliver Alver, 5590 5803	EP AR-503
Tellijä: Tuuli Merimaa, 5074718	

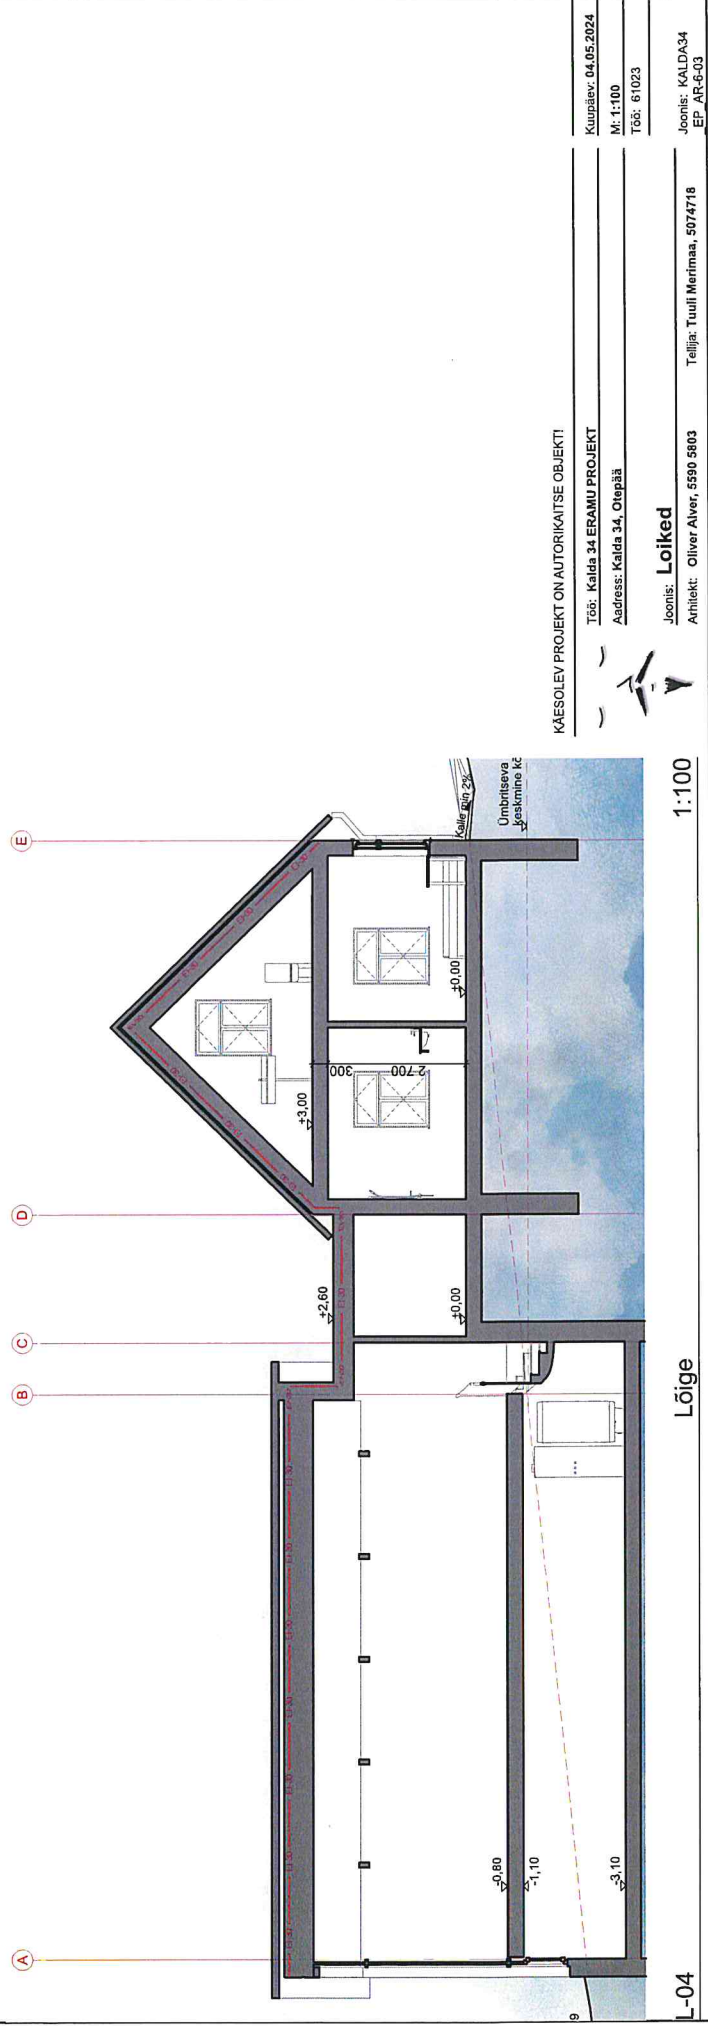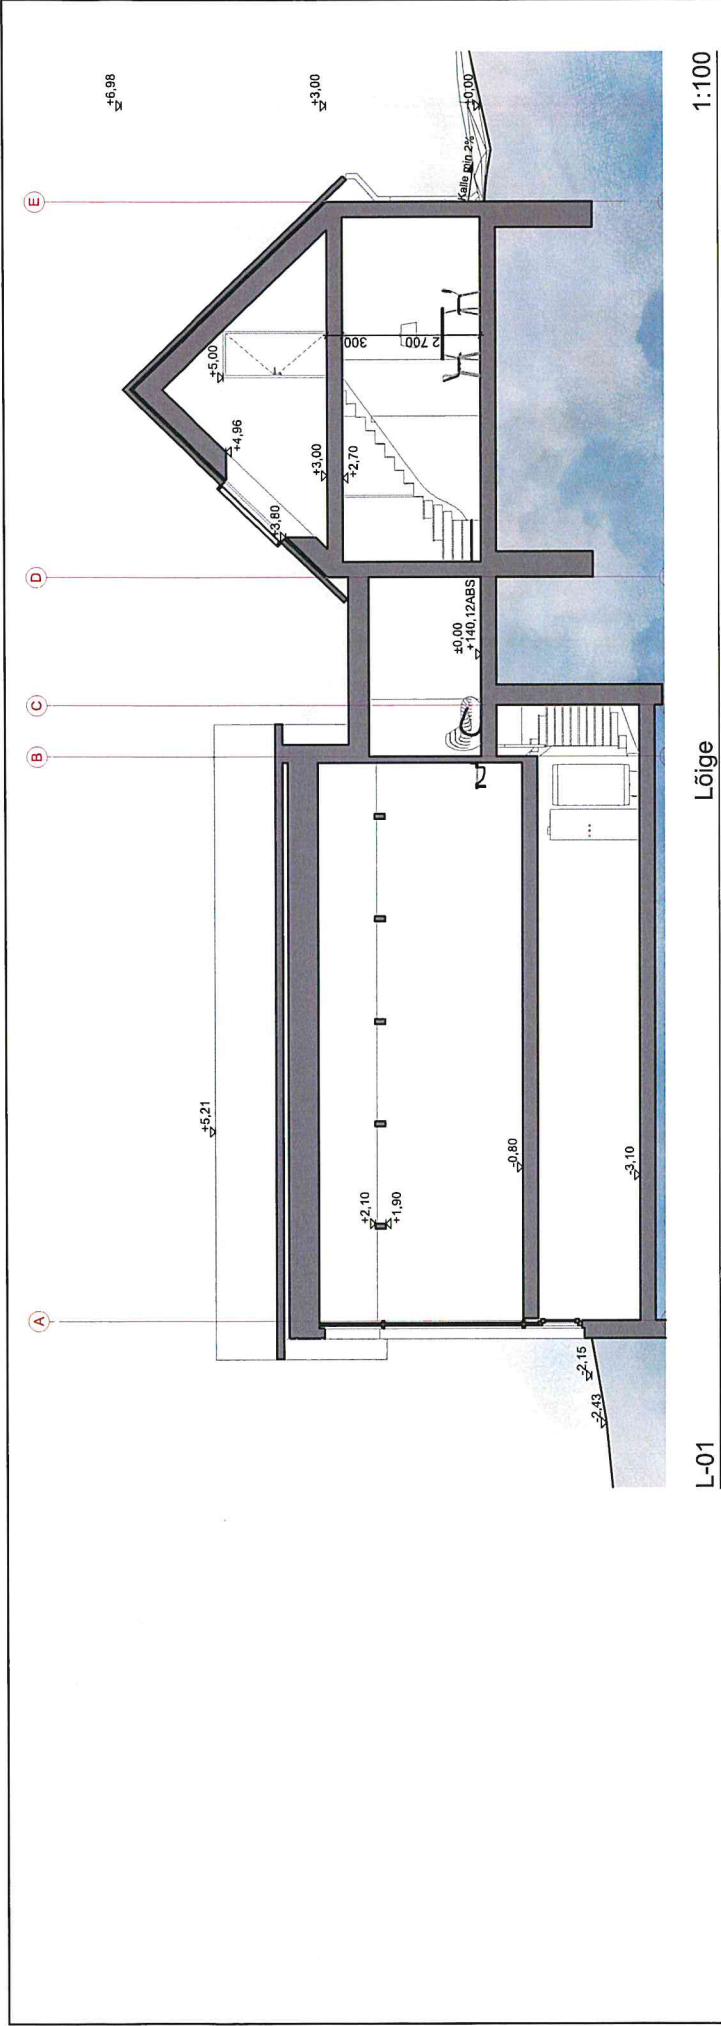

KÄESOLEV PROJEKT ON AUTORIKAITSE OBJEKT!

Töö: Kaida 34 ERANU PROJEKT	Kuupäev: 04.05.2024
Address: Kaida 34, Otepää	M: 1:100
Joonis: Loiked	Töö: 61023
Arhitekt: Oliver Alver, 5550 5803	Joonis: KALDA34
Tellijä: Tuuli Merimaa, 5074718	EP AR-503

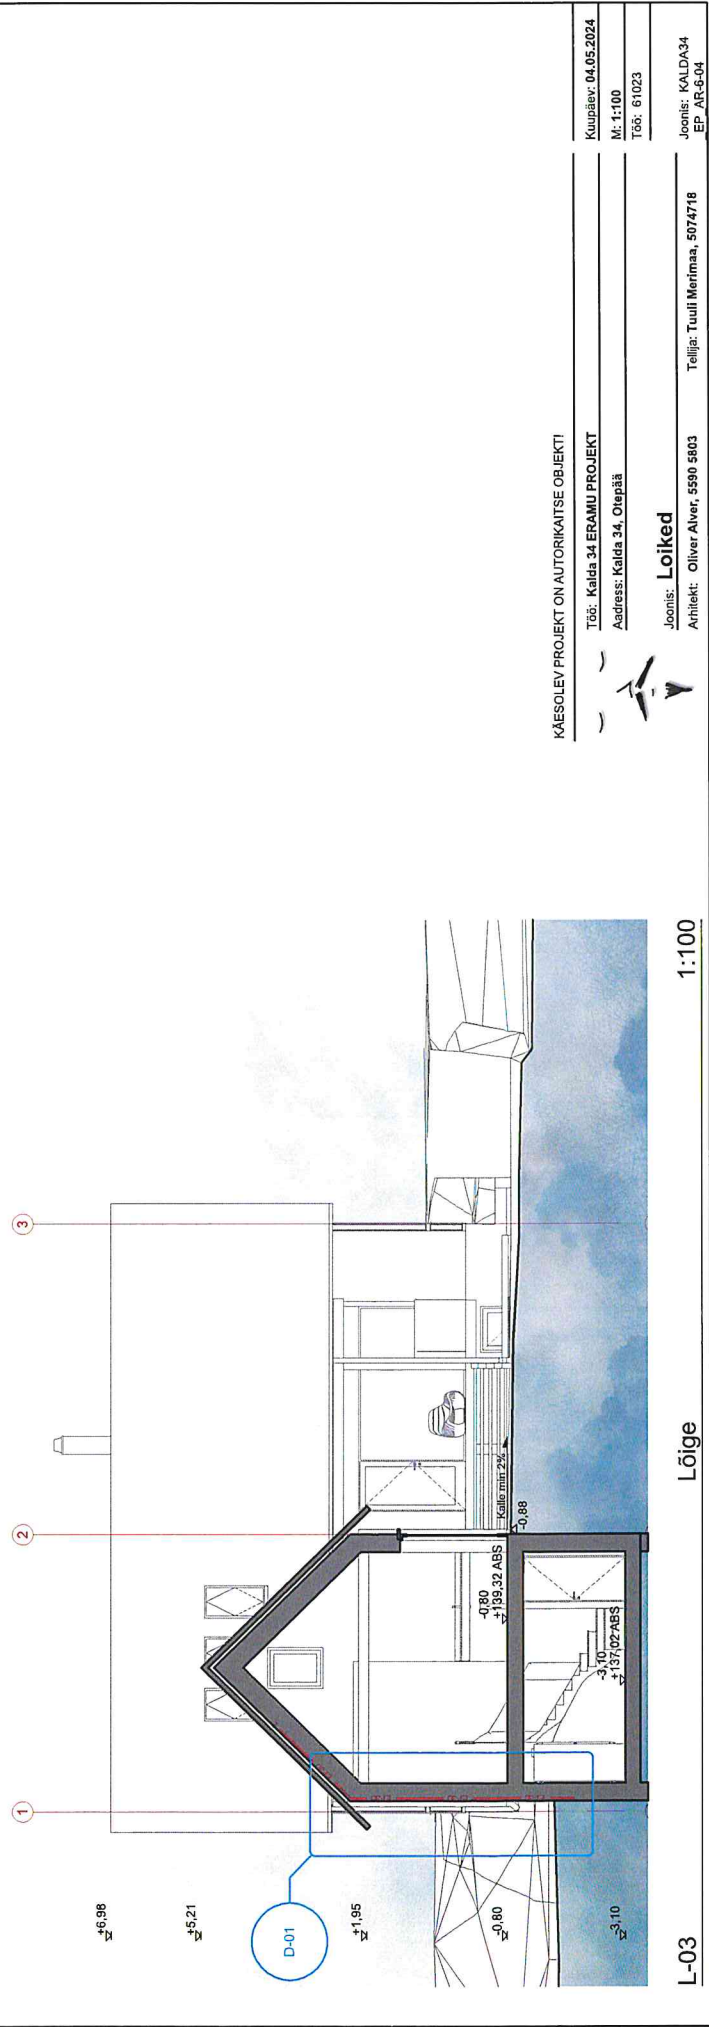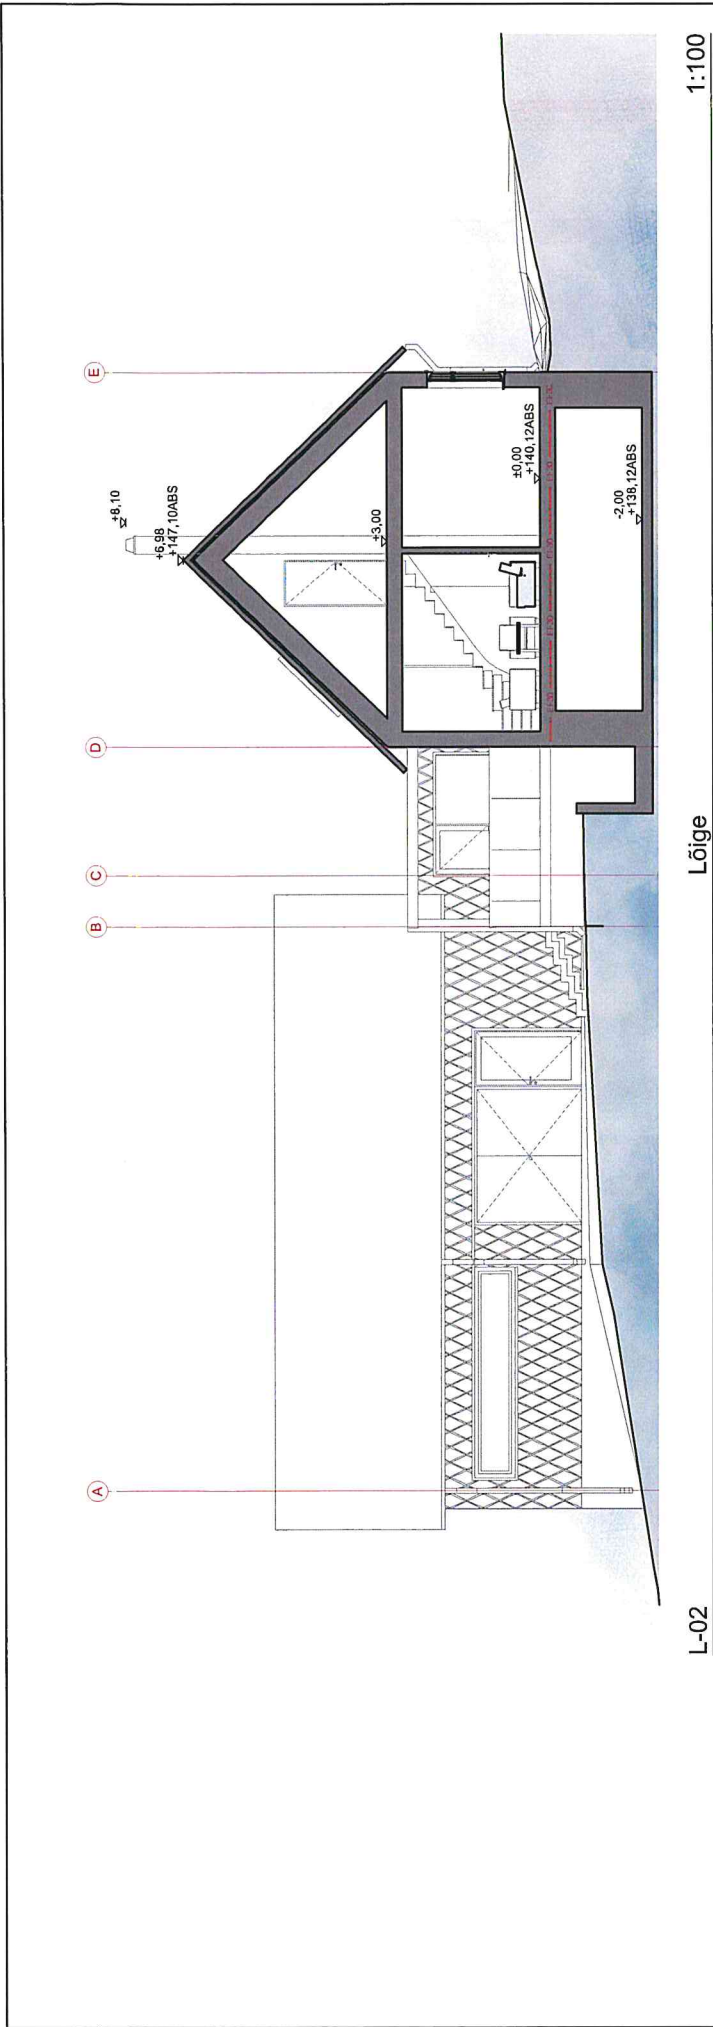

KÄESOLEV PROJEKT ON AUTORIKAITSE OBJEKT!

Töö: Kalda 34 ERAMU PROJEKT

Address: Kalda 34, Otepää

Joonis: Loiked

Ahitekt: Oliver Alver, 5590 5803


Tellijä: Tuuli Merimaa, 5074718

Joonis: KALDA34
EP_A1-8-04


Kuupäev: 04.05.2024

M: 1:100

Töö: 61023

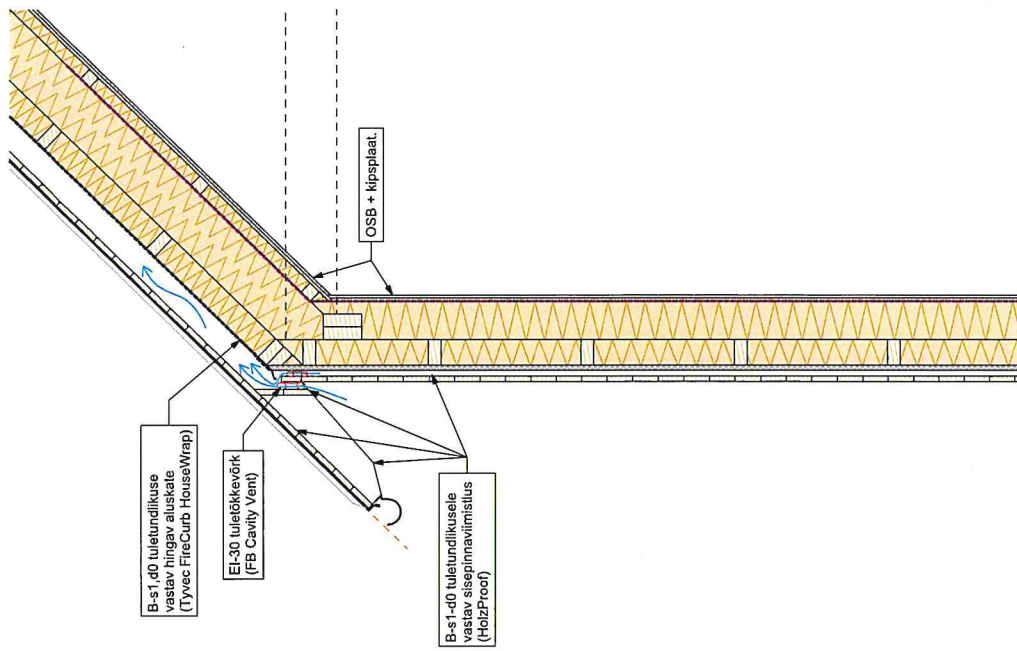

D-01 Detail 1:20

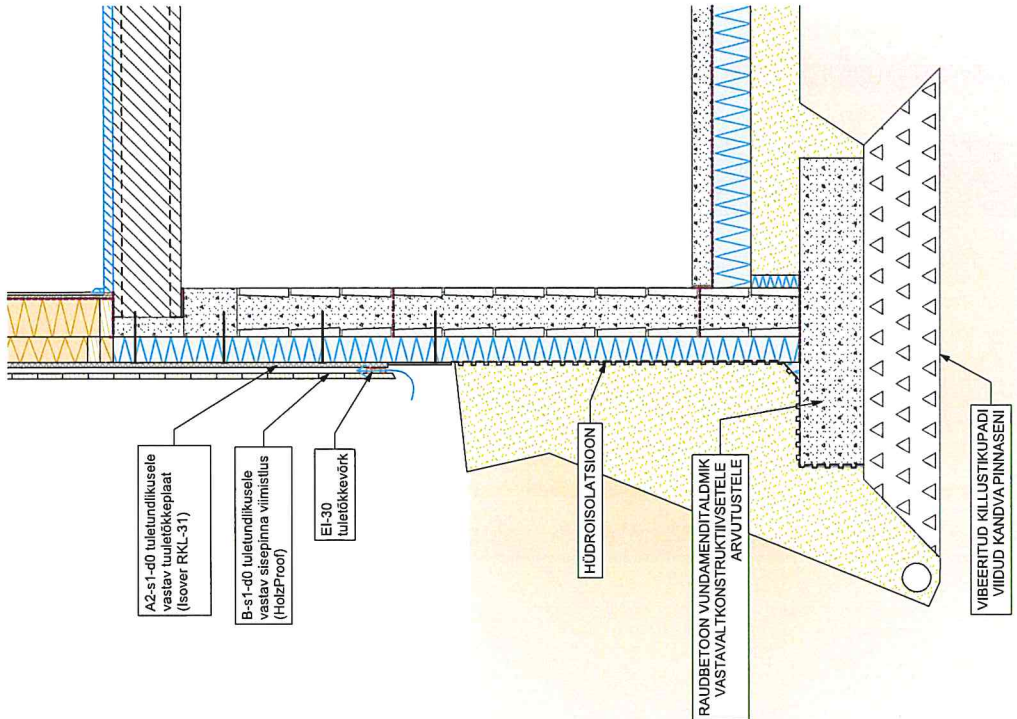

D-01 Detail 1:20



KÄESOLEV PROJEKT ON AUTORIKAITSE OBJEKT!

Töö: Kalda 34 ERAMU PROJEKT
Address: Kalda 34, Otepää
Töö: 61023

Kuupäev: 04.05.2024
M: 1:20
Töö: 61023


Joonis: Detailid
Arhitekt: Oliver Alver, 5990 5803
Tellijä: Tuuli Merima, 5074718

Joonis: KALDA34
EP AR-7.01

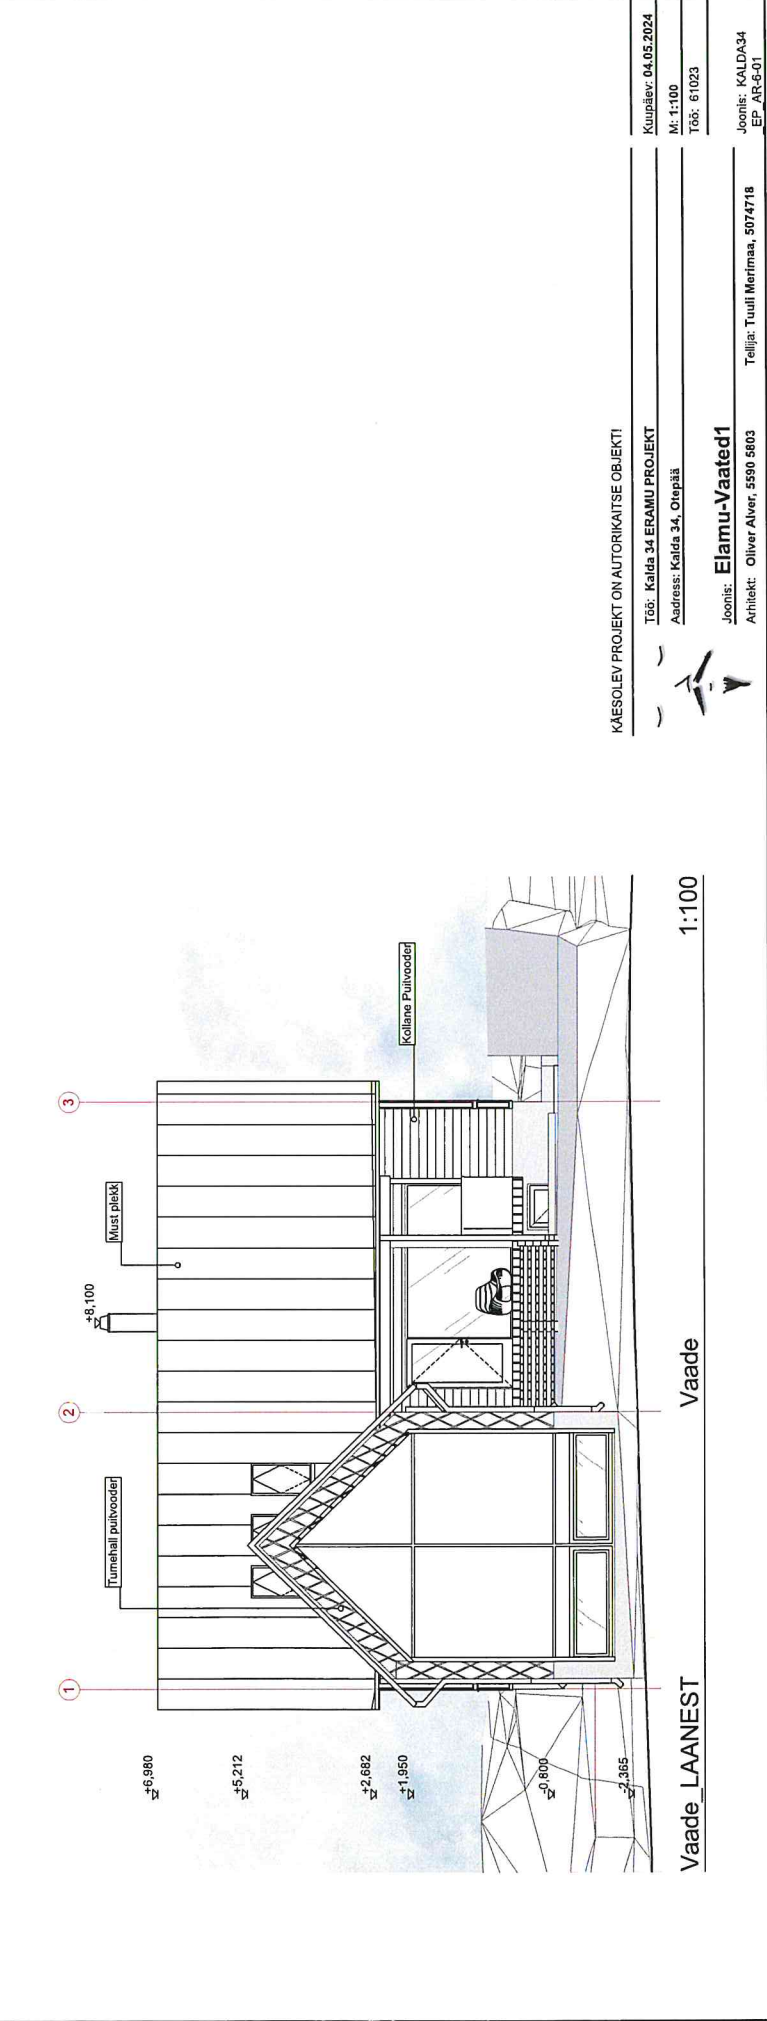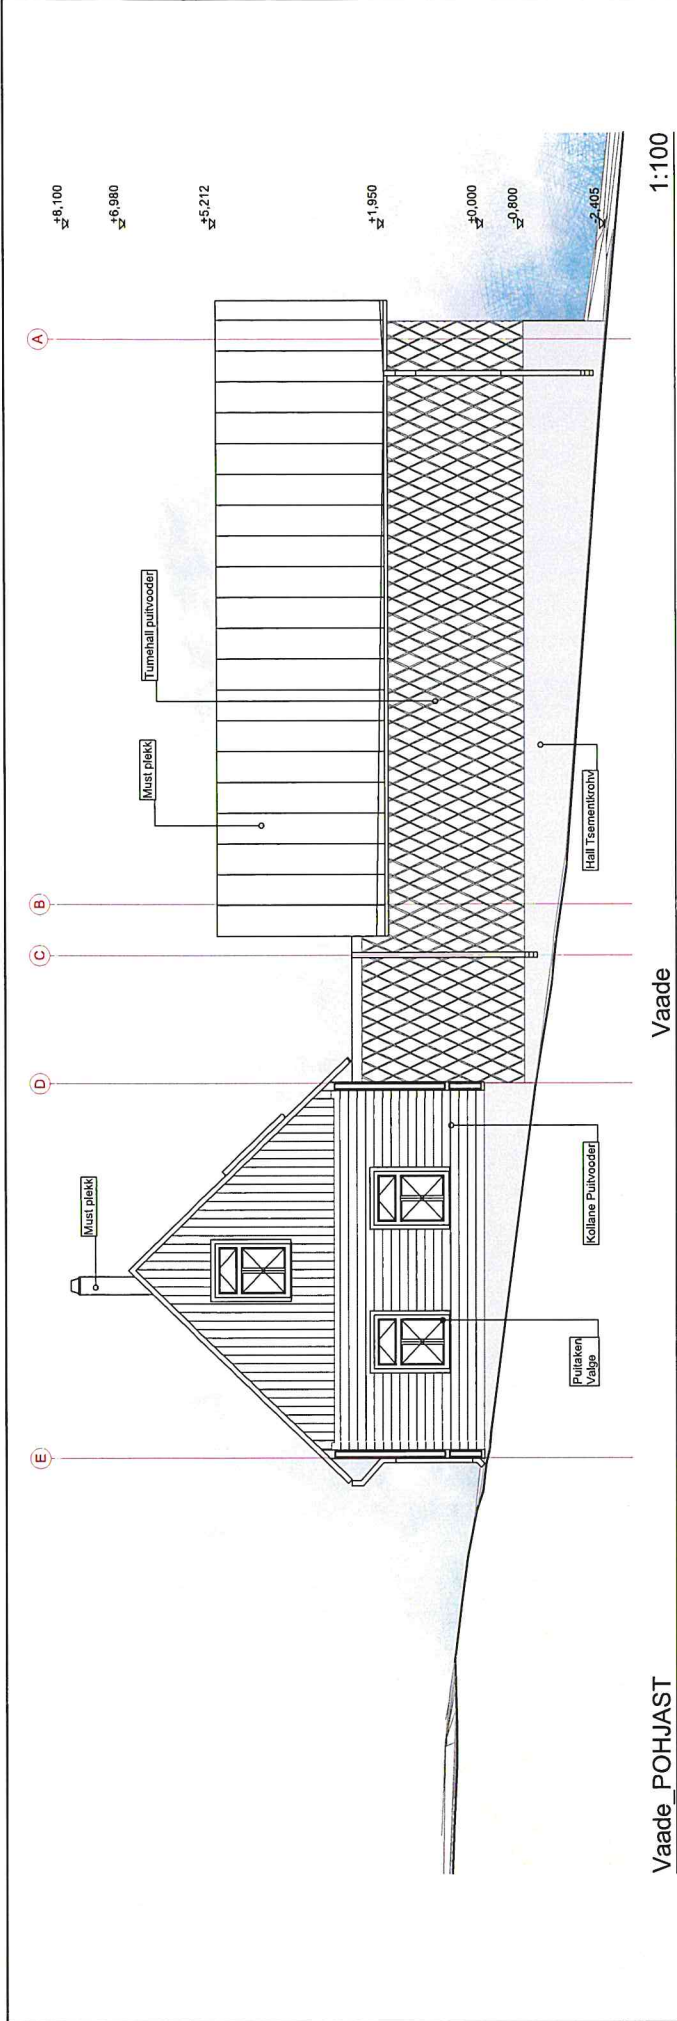

KÄESOLEV PROJEKT ON AUTORIKAITSE OBJEKT!


Töö: Kalda 34 ERAMU PROJEKT	Kuupäev: 04.05.2024
Address: Kalda 34, Otepää	M: 1:100
	Töö: 61023
Joonis: Elamu-Vaated1	Joonis: KALDA34
Ahitekt: Oliver Alver, 5590 5803	EP: AR-8-01
Tellijä: Tuuli Merimaa, 5074718	

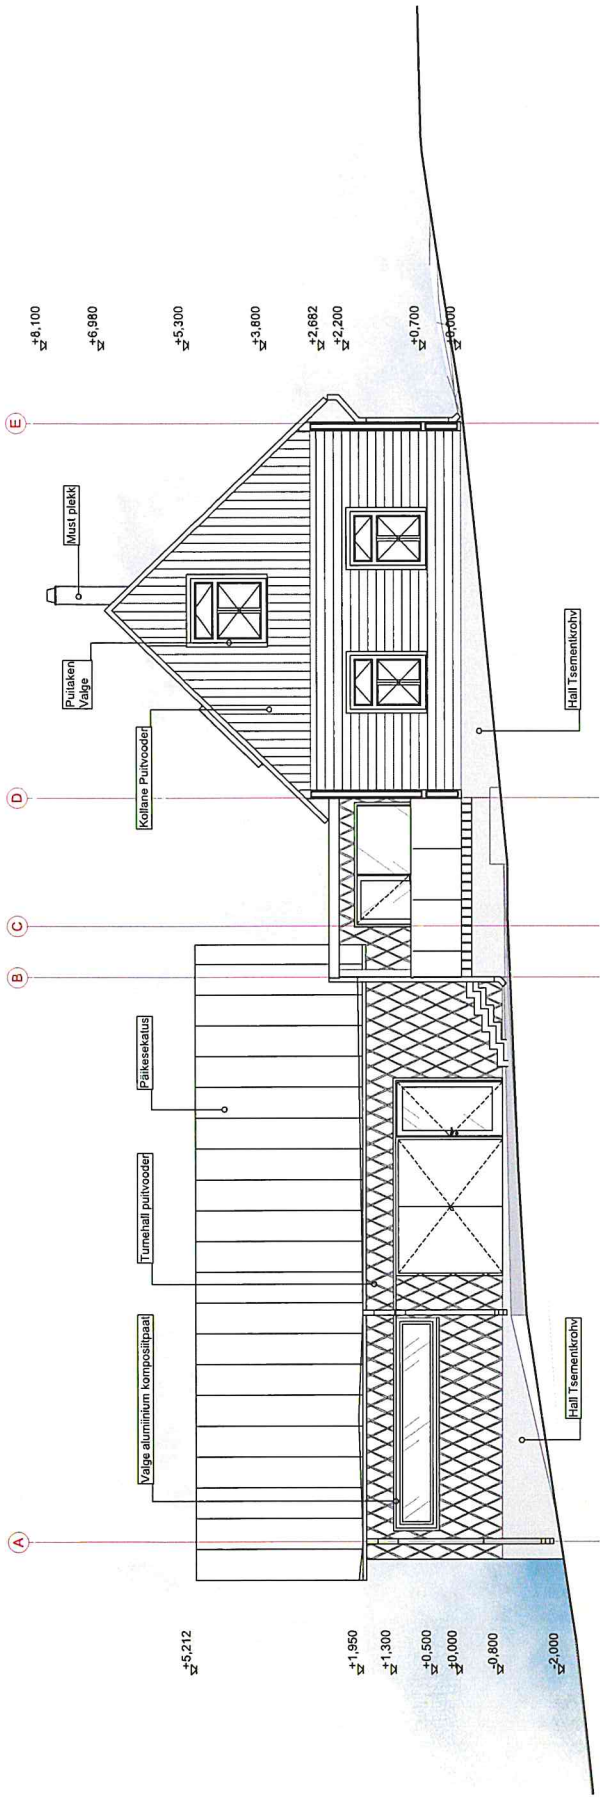

Vaade LOUNAST

Vaade

1:100

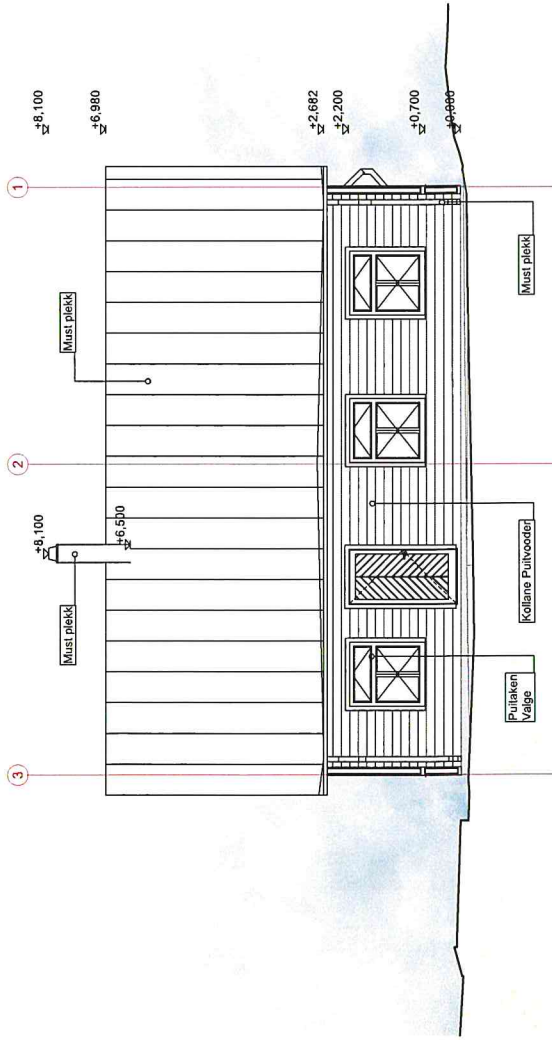

Vaade IDAST

Vaade

1:100

KÄESOLEV PROJEKT ON AUTORIKAITSE OBJEKT!

Töö: Kalda 34 ERANU PROJEKT

Address: Kalda 34, Otepää

Joonis: Elamu-Vaated2

Ahitekt: Oliver Alver, 5590 5803

Tellijä: Tuuli Merimas, 5074718

Joonis: KALDA34
EP AR-6-02

Kuupäev: 04.05.2024

M: 1:100

Töö: 61023