


**LEPPEMÄRGID**

- PLANI ALA PIIR
- OL. LEVAD KRUNDI PIIRID
- KAITSETSOONI PIIR
- PÜHAJÄRVE MATKARADA
- OL. LEVAD SKIÜLVAD HOONED
- HOONESTUSALA
- SEERITUD VAAADUSEGA ALA
- KRUNDILE PÄÄS
- JURIDEPÄKASEEDE(KR)
- LIKEMISSUUNAD
- RAJATAV KÕRVALJUSTUS
- PARKIMISKOHTADE ARV
- RAJATAV MADALPINGE KAABEL
- RAJATAV KÕR-PINGE OHUJUNI
- LIKVID. MAD-PINGE OHUJUNI
- PLANEERITUD VETRASS
- PLANEERITUD TULETORJE
- VEEVOTIKOHT
- PLANEERITUD PUURKAEV
- KOOS 0,0m
- PLANEERITUD KAITSETSOONIGA
- PLANEERITUD ALAAMA
- PUNKTI KOORDINAADID
- L-ESTI SÜSTEEMIS

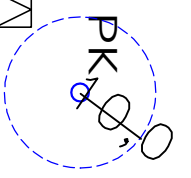

**POS.1**

PLANI KRUNDI PINDALA	109200 m <sup>2</sup>	SHIHTOTSTARVE %	5% A, 95% M
SUURIM KORUSEL	2	HOONETE ARV KRUNDIL	6
EHALUNE PIND M <sup>2</sup>	600	MIN. TULEPÜSIVESKLASS	TP3
		HOONE MAKSIMAALKÕRUS	MAX.H=8,0m
		MAAPINNAST	

**POS.2**


PLANI KRUNDI PINDALA	54200 m <sup>2</sup>	SHIHTOTSTARVE %	10% A, 90% M
SUURIM KORUSEL	2	HOONETE ARV KRUNDIL	3
EHALUNE PIND M <sup>2</sup>	100	MIN. TULEPÜSIVESKLASS	TP3
		HOONE MAKSIMAALKÕRUS	MAX.H=6,0m
		MAAPINNAST	

**MAA-ALA BILANSS**

POSITS. NR.	KRUNDI NIMI	PLANEERINGUETAPINE	PLANEERINGUJÄRGNE PINDALA	PLANI ETAPINE PINDALA
POS.1	POSLOVITSA-SOO	MAAKASUTUS	100% M	109200
POS.2	POSLOVITSA-RANNA	MAAKASUTUS	100% M	54200

**NÄITAJAD KRUNDI KOHTA**

NR.	POSITSIONI NR.	KRUNDI ADDRESS	KRUNDI PLANEERITUD SUURUS M <sup>2</sup>	MAX EHITUSALLINE PIND M <sup>2</sup>	HOONE/RAJATIS NIMETUS (EHITUSREGISTRI JÄRGI)	MAX KORRUSELISUS	HOONETE ARV KRUNDIL	MAAPINNAST	K.M.	5% A, 95% M	SHIHTOTSTARBE OSAKAAL % (VASTAV KATASTRIKSUSE LIGILE)	MARKUSED
1	1	POSLOVITSA-SOO	109200	600	RIIGIMAANTEE NR. 23160 OTEPÄÄ-NÕUPLI-SIIVA	2	3	TP3	AE	100%	5%	
2	2	POSLOVITSA-RANNA	54200	100	RIIGIMAANTEE NR. 23160 OTEPÄÄ-NÕUPLI-SIIVA	2	3	TP3	AE	100%	5%	

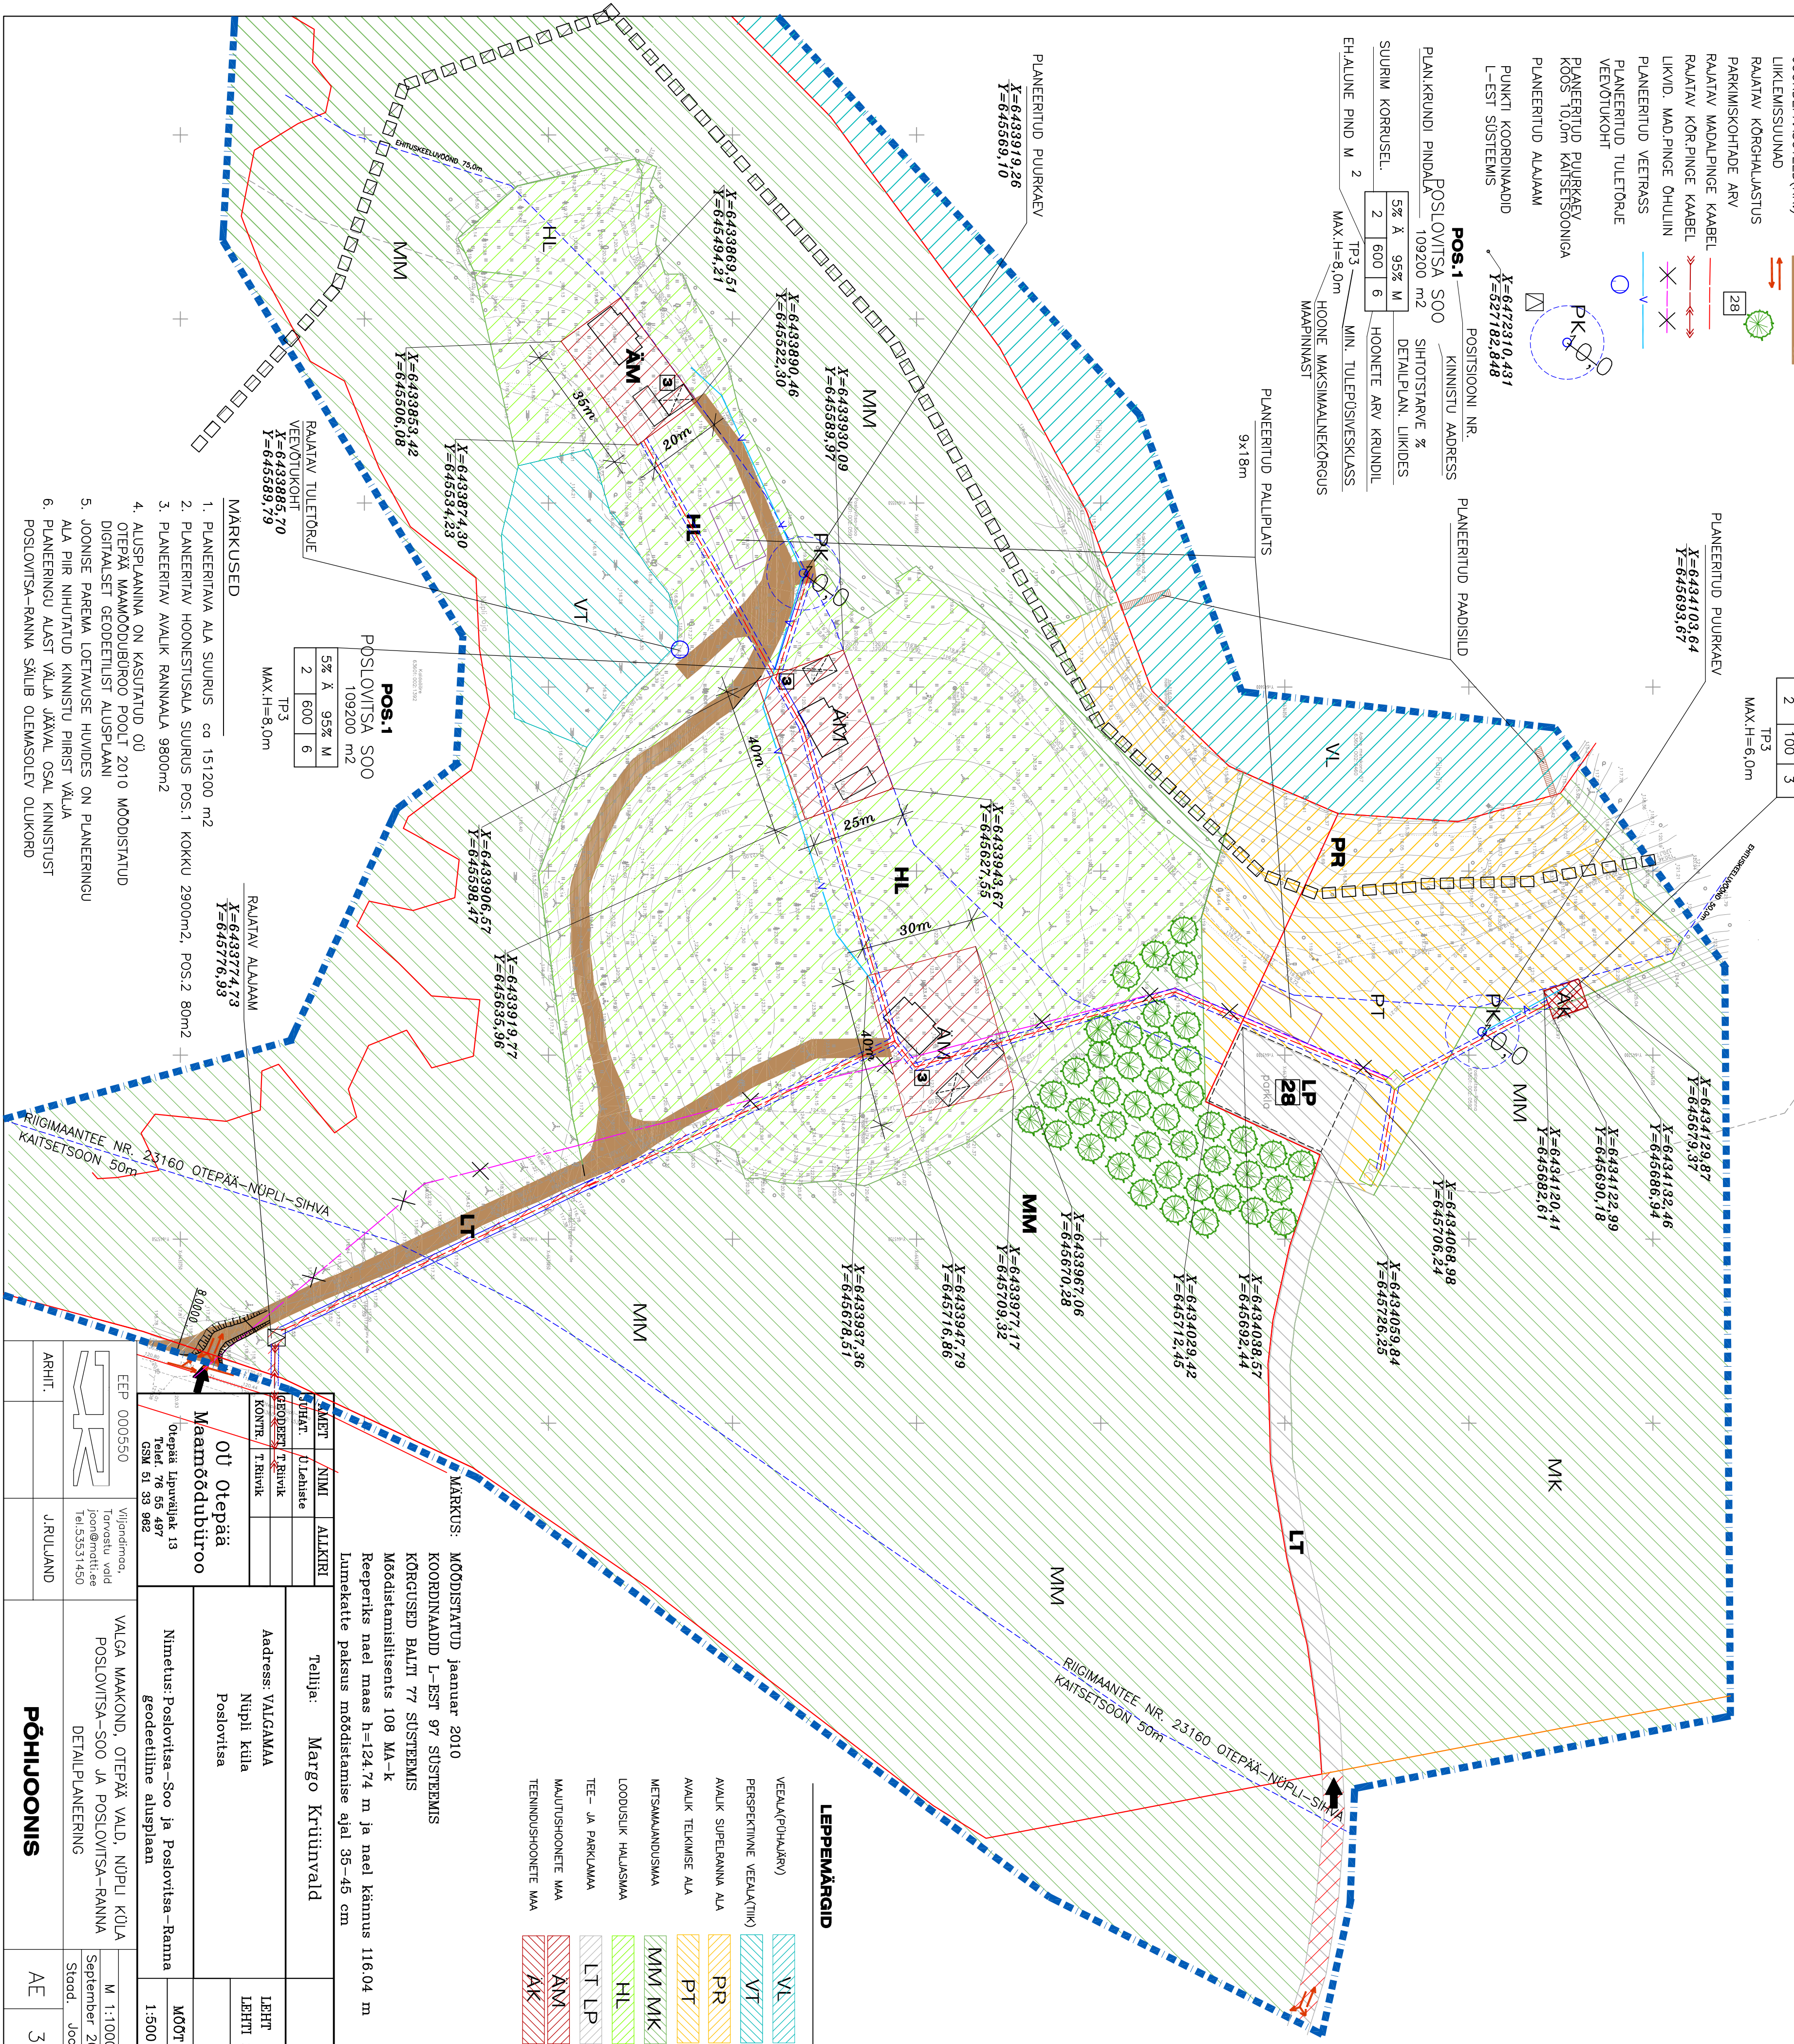

- MARKUSED**
1. PLANEERITAVA ALA SUURUS ca 151200 m<sup>2</sup>
  2. PLANEERITAV HOONESTUSALA SUURUS POS.1 KOKKU 2900m<sup>2</sup>, POS.2 80m<sup>2</sup>
  3. PLANEERITAV AVAIK RANNAALA 9900m<sup>2</sup>
  4. ALUSPLAANI ON KASUTATUD OÜ OTEPÄÄ MAAMOODURIBORO POOLT 2010 MÕODUSTATUD DIGITAALSET GEOEETILIST ALUSPLAANI
  5. JÕONISE PAREMA LOETAVUSE HUVIDES ON PLANEERINGU ALA PIIR NIHTATUD KINNISTU PIIRIST VÄLJA
  6. PLANEERINGU ALUST VALUA JÄRVAL OSAL KINNISTUST POSLOVITSA-RANNA SAILIB OLEMASOLEV OLUKORR

- LEPPEMÄRGID**
- VEEKA(D)MAKSI
  - PERSPEKTIVNE VEEKA(T)M
  - AVAIK SUPERANNA ALA
  - AVAIK TELKIMISE ALA
  - METSAMAANDUSMAA
  - LOODUSLIK HALJASMAA
  - TEE- JA PARCLAMAA
  - MAJUTUSHOONETE MAA
  - TEHNISHOONETE MAA
  - VL
  - VT
  - PR
  - PT
  - MM, MK
  - HL
  - LT, LP
  - AM
  - AK

**MARKUS:** MÕODUSTATUD jaanuar 2010  
 KOORDINAADID L-ESTI SÜSTEEMIS  
 KÕRUSED BALTI 77 SÜSTEEMIS  
 Mõeldistamisliitsents 108 MA-k  
 Reeperikse nael maas h=124,74 m ja nael kõnnus 116,04 m  
 Lumekehtle paksus mõeldistamise ajal 35-45 cm

**OU Otepää**  
 Otepää linnapiirkond 13  
 Tel: 79 55 497  
 GSM: 51 33 902

**Maamõelduhiroo**

MALET	NIMI	ALLKIRI
TEHAT	Üldisuse	
GEOMEETRI	Reavik	
KOVIIT	T Reavik	

Tellijä: Margo Krutuväld

Address: VALGAMAA  
 Nõpli küla  
 Poslovitaa

Nimetus: Poslovitaa-Soo ja Poslovitaa-Ranna  
 geodeetiline alusplaan

1:500

EEP 000550

Valgamaa  
 Toravatu vald  
 Jõnatretille  
 Tel: 53531450

JRULIAND

ARHIIT.

**PÕHIJÕONIS**

M 1:1000  
 September 2011  
 Joon.

AE 3