

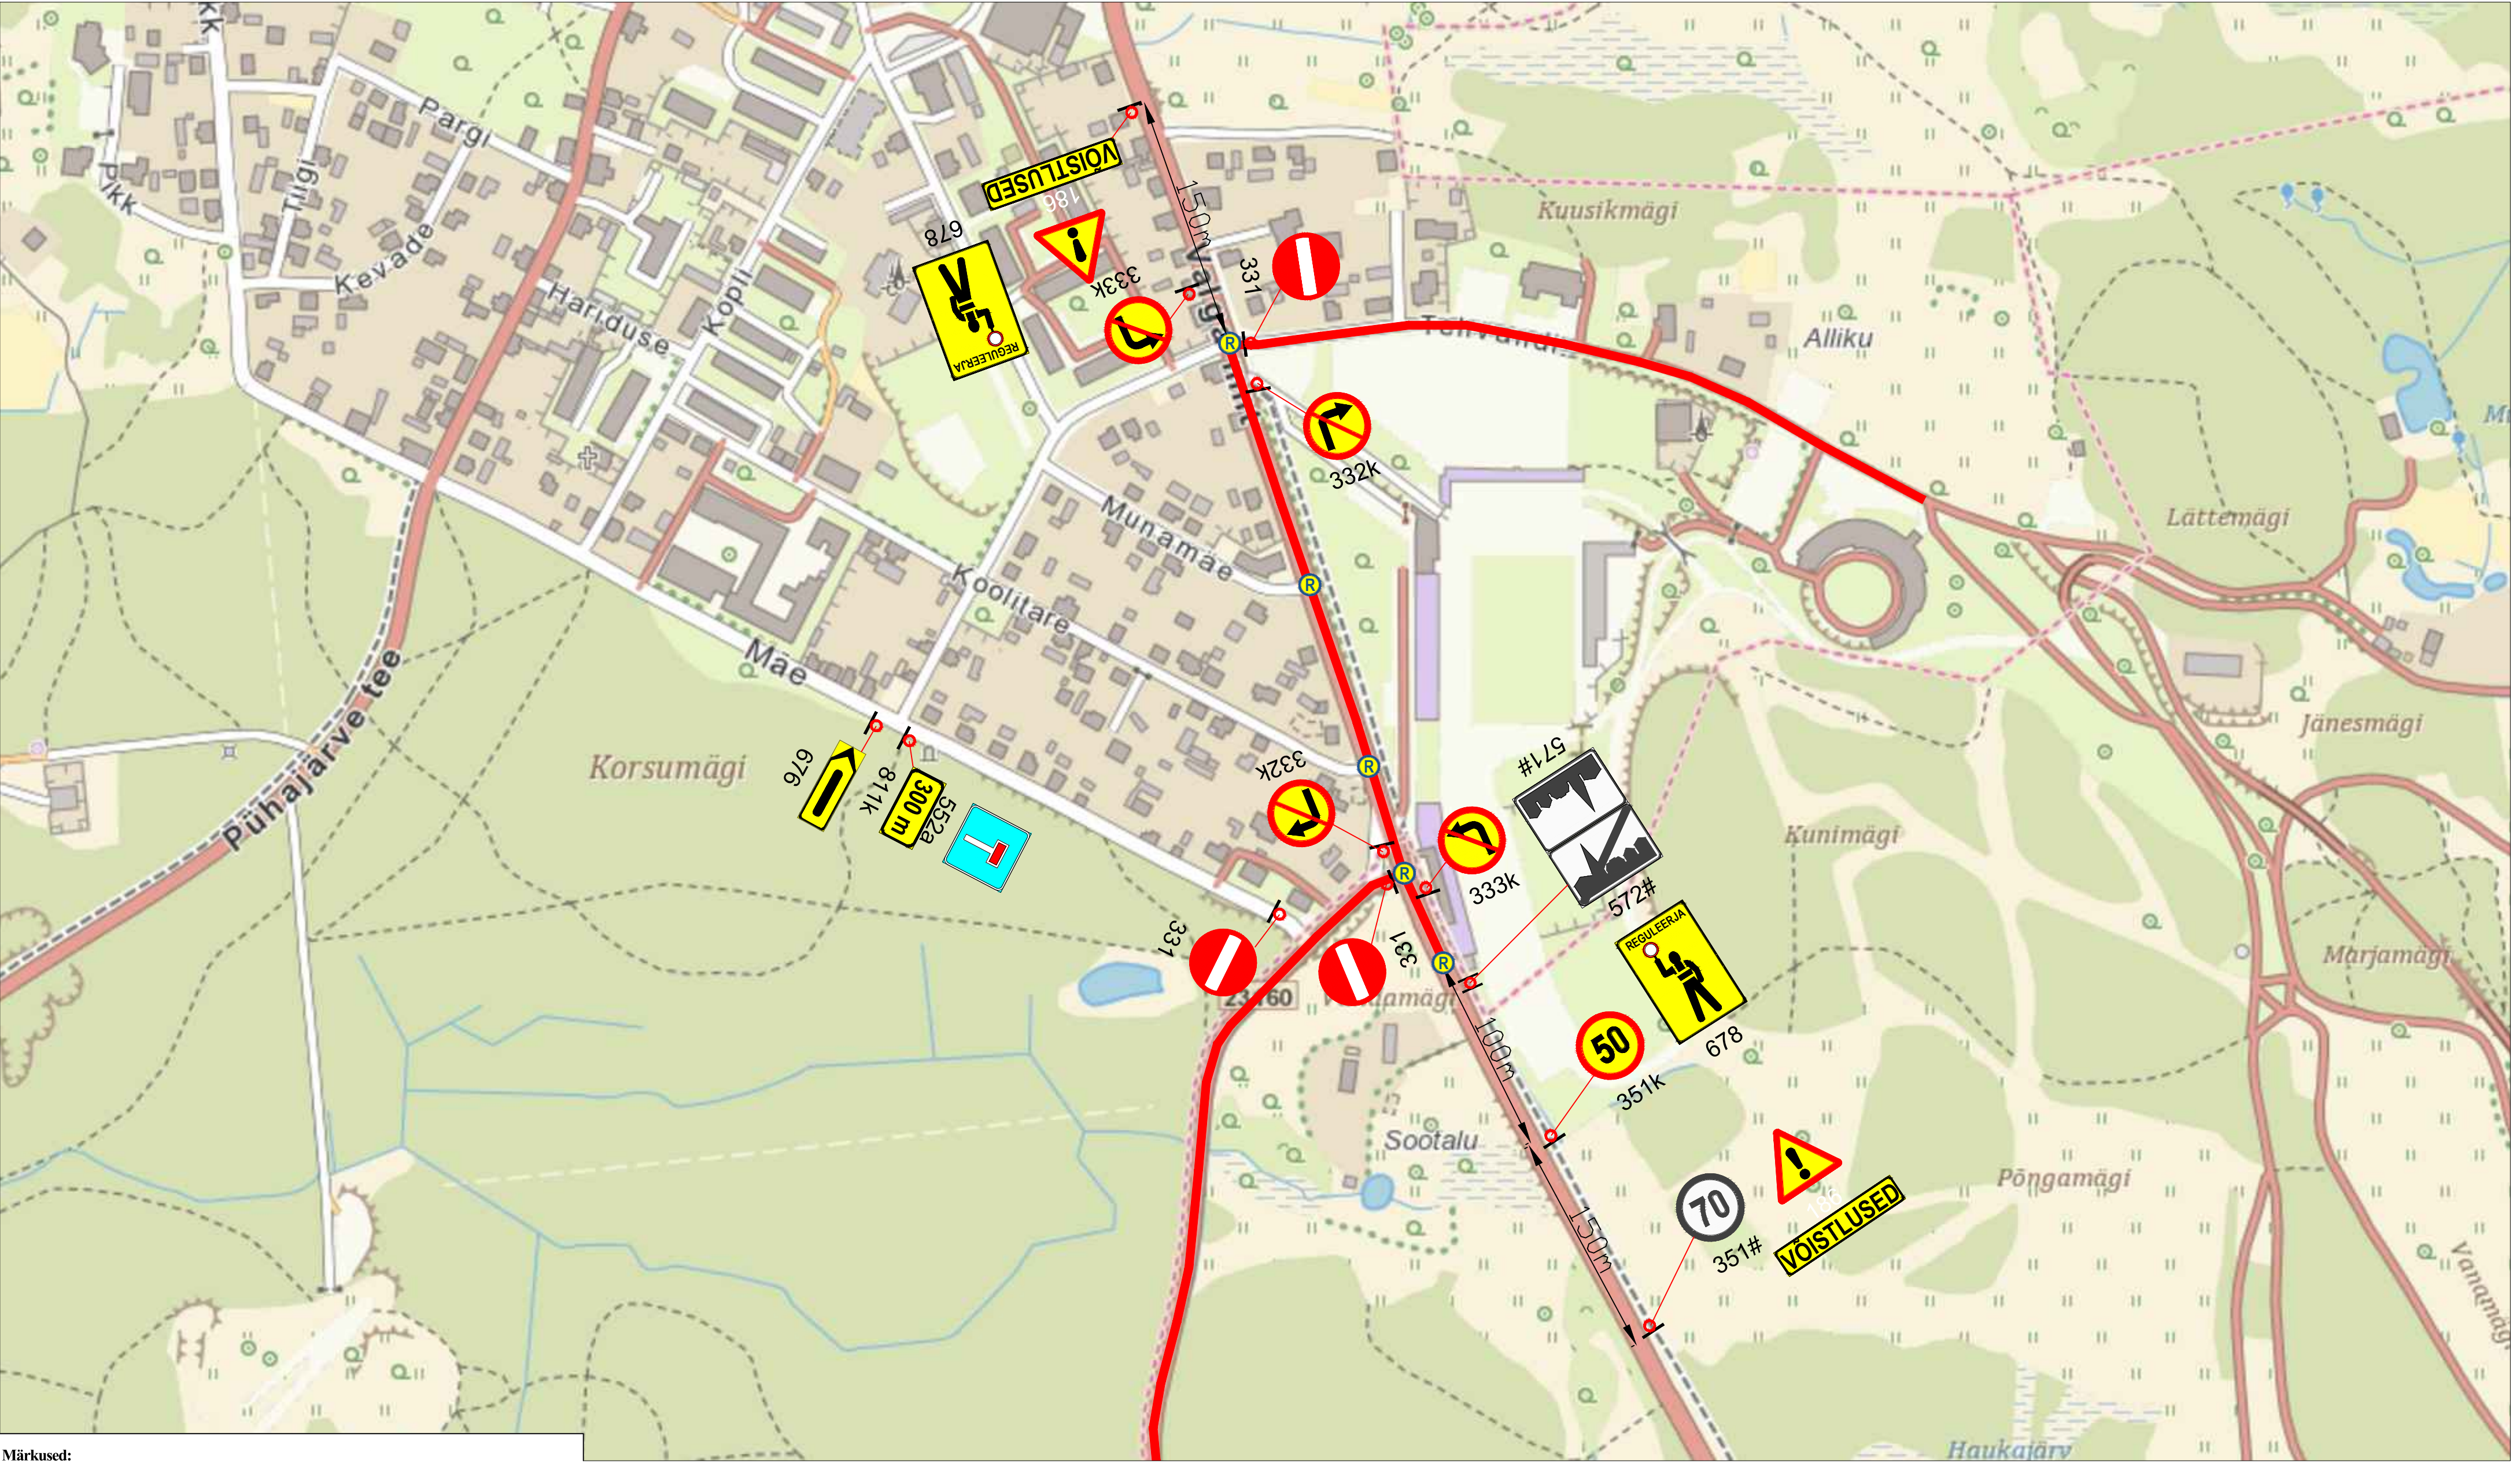


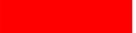

Märkused:

1. Muud olemasolevad liiklusmärgid, mis lähevad vastuollu antud ajutise ehitusaegse liiklusskeemiga, tuleb kinnikatta.
2. Vajadusel korrigeerida liiklusskeem tööetapil olukorra kohaseks.
3. Vajadusel lisada objektile täiendavaid liiklusmärke.
4. Ajutised ehitusaegsed liiklusmärgid tuleb paigaldada nii, et nad on liiklejale üheselt mõistetavad ja arusaadavad.
5. Tagada kogu ehitustööde vältel ajutiste liiklusmärkide püstitolek ja loetavus.
6. Joonist lugeda märgitud numbrite järgi.

LEPPEMÄRGID			Projekti nimetus: Rullsuusatamise Maailmakarika etapp	Kuupäev 25.07.2022
	Võistluste	 Paigaldatav ajutine liiklusmärk		
	Olemasolev liiklusmärk		Objekti asukoht: Otepää linn ja tee nr 23160 Otepää-Nüpli-Sihva	Töö nr: 182/22
Koostas: Indrek Vähi			Joonis: Ajutine liikluskorraldusskeem	Joonis nr : 1 - (2)
Tellija:				Mootkava

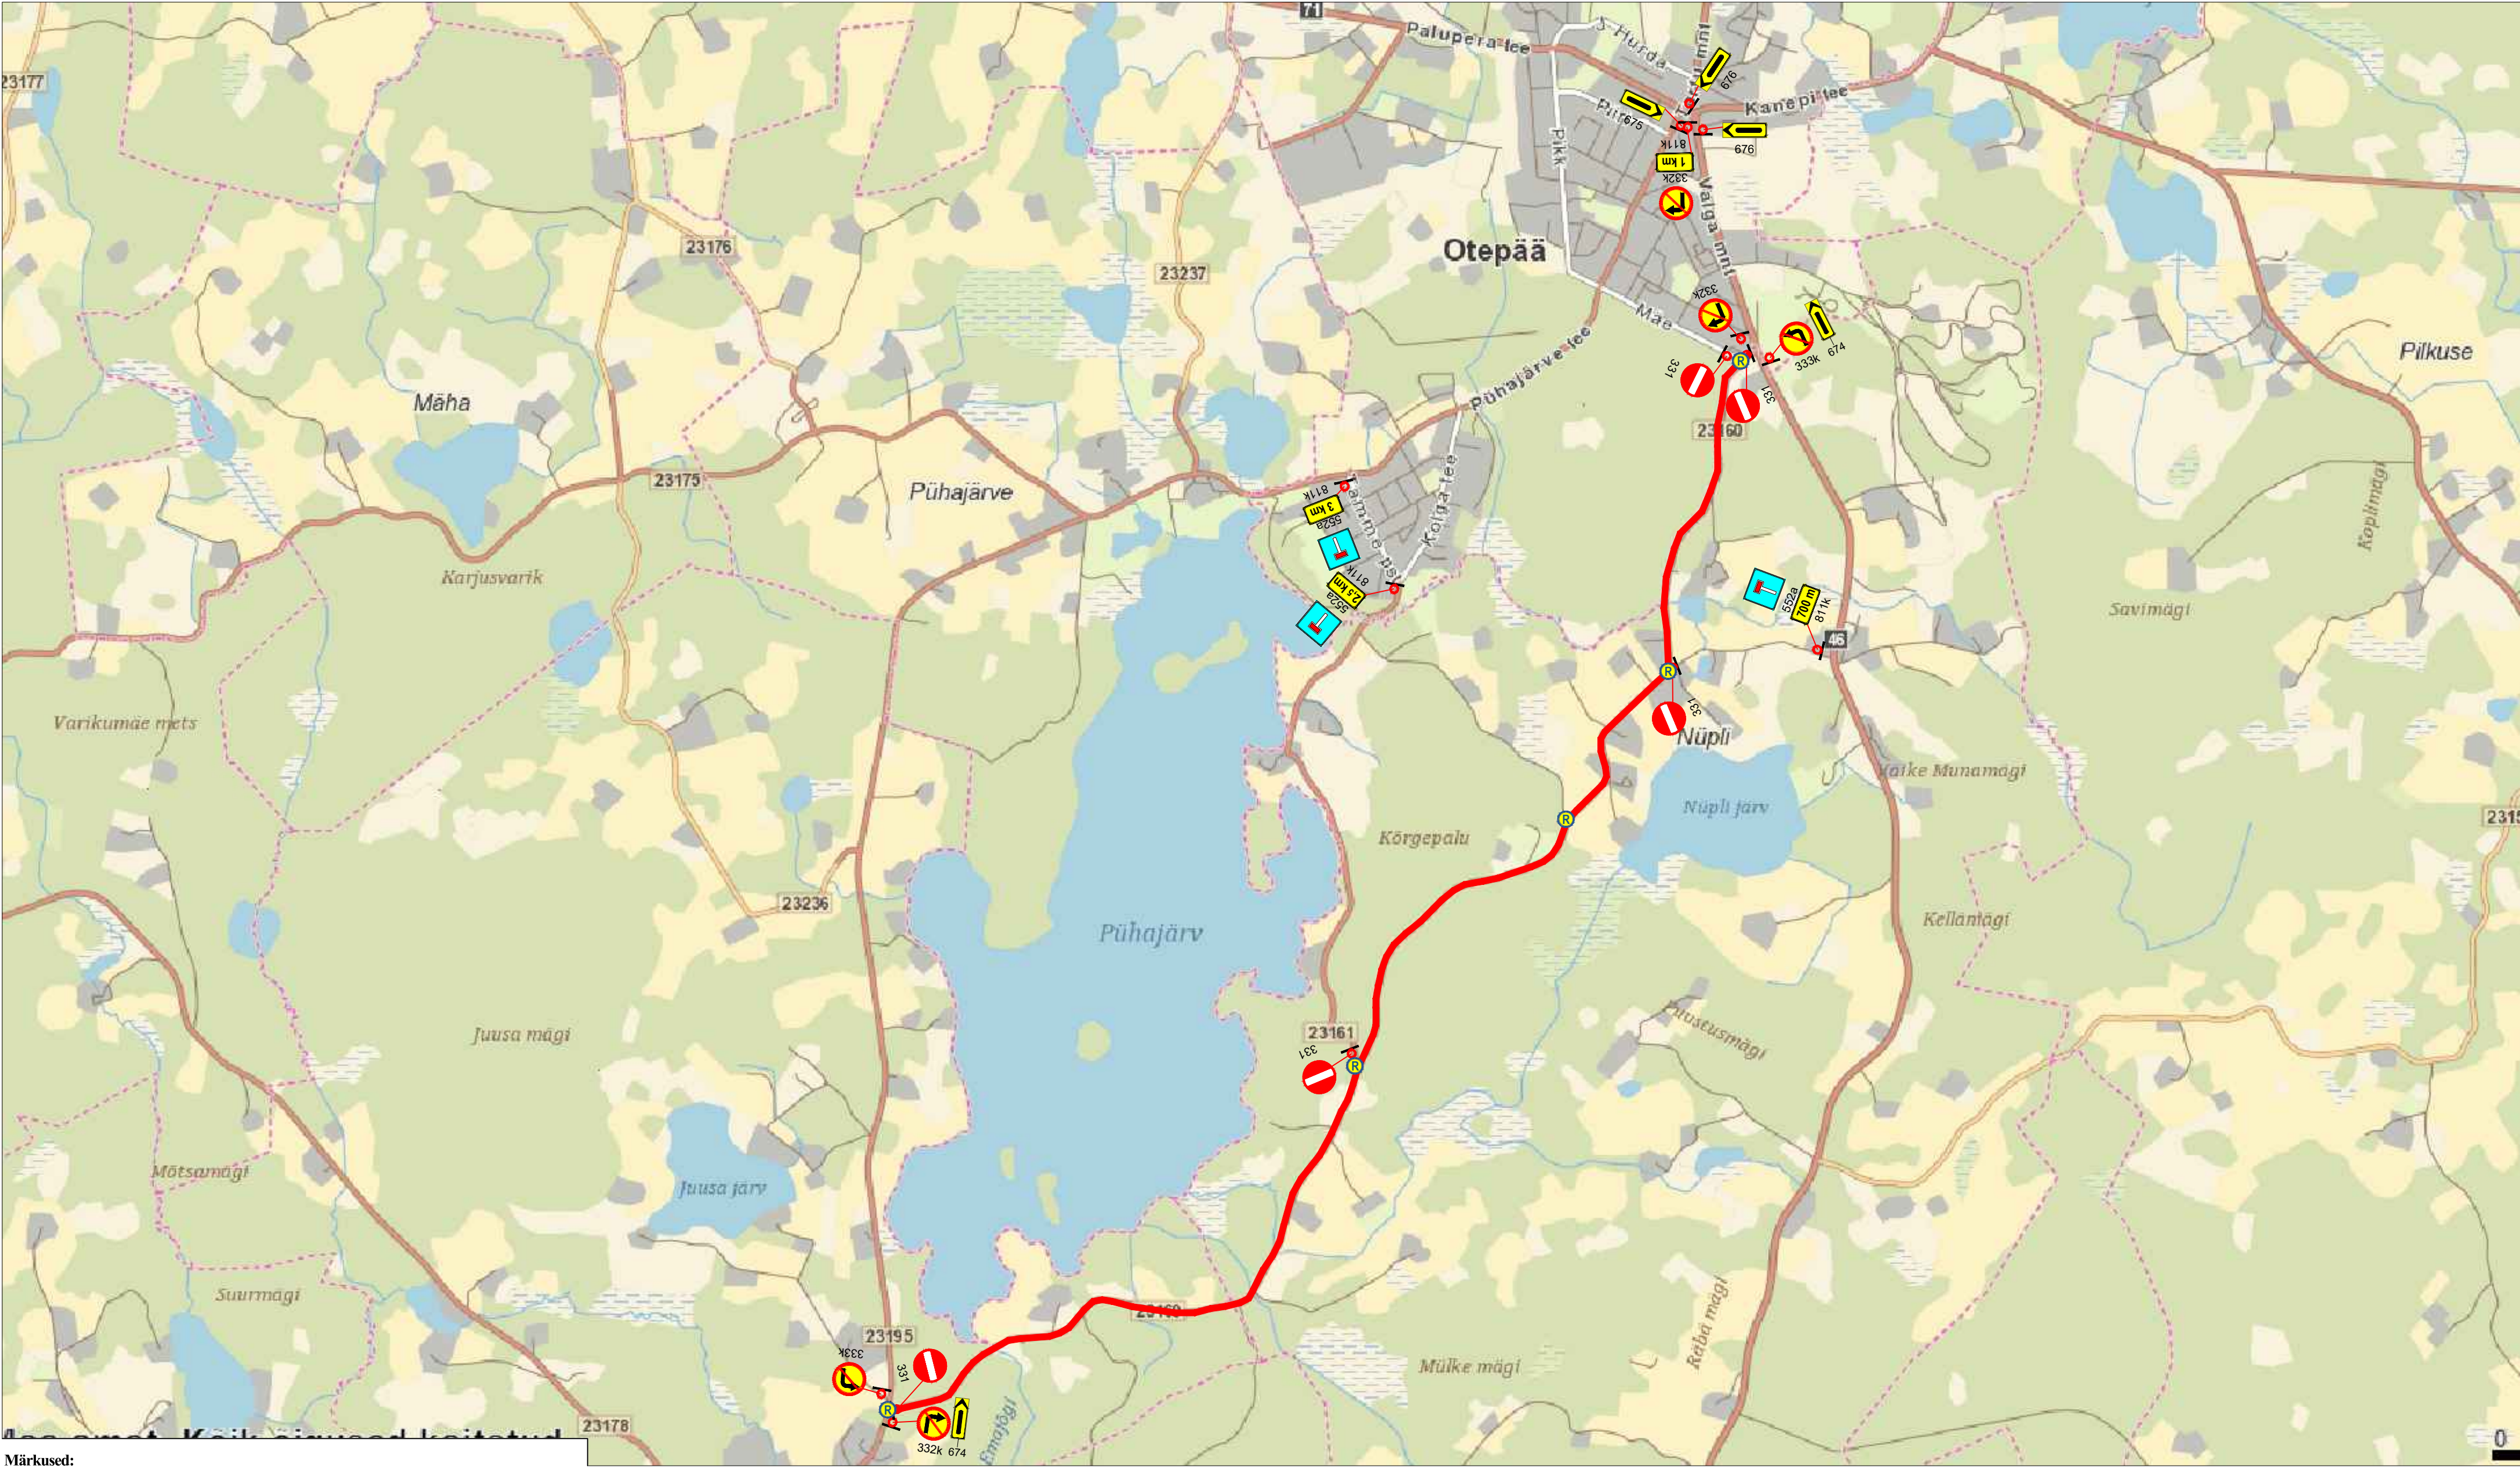

Märkused:

1. Muud olemasolevad liiklusmärgid, mis lähevad vastuollu antud ajutise ehitusaegse liiklusskeemiga, tuleb kinnikatta.
2. Vajadusel korrigeerida liiklusskeem tööetapil olukorra kohaseks.
3. Vajadusel lisada objektile täiendavaid liiklusmärke.
4. Ajutised ehitusaegsed liiklusmärgid tuleb paigaldada nii, et nad on liiklejale üheselt mõistetavad ja arusaadavad.
5. Tagada kogu ehitustööde vältel ajutiste liiklusmärkide püstiolek ja loetavus.
6. Joonist lugeda märgitud numbrite järgi.

LEPPEMÄRGID			 Turu 63, 51004, Tartu, Telefon: +372 5248 400 E-post: lõunaliiklus@gmail.com	Projekti nimetus: Rullsuusatamise Maailmakarika etapp		Kuupäev 25.07.2022
 Võistlustrass	 Paigaldatav ajutine liiklusmärk			Objekti asukoht: Otepää linn ja tee nr 23160 Otepää-Nüpli-Sihva		Töö nr: 182/22
	 Olemasolev liiklusmärk			Joonis nr : 2 - (2)		Joonis nr: 2 - (2)
				Joonis: Ajutine liikluskorraldusskeem		Mootkava